
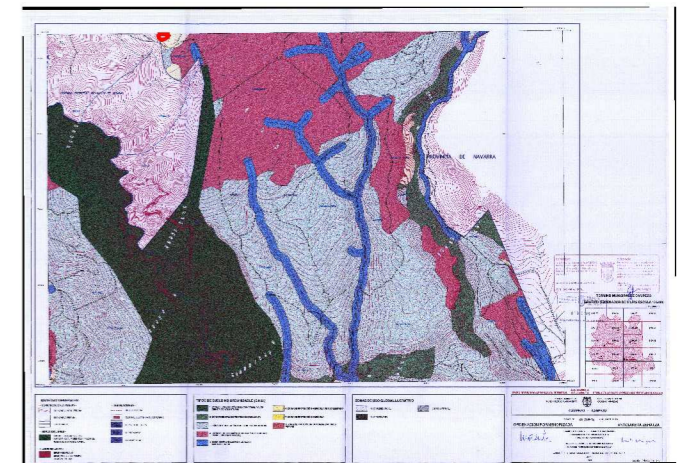


**HIRIGINTZA PLANGINTZAN DITUEN ERAGINEN ANALISIA  
ENERGIA EOLIKOAREN LURRALDE PLAN SEKTORIALA  
ANALISIS DE LAS AFECCIONES AL PLANEAMIENTO URBANISTICO  
PLAN TERRITORIAL SECTORIAL DE LA ENERGIA EOLICA**

— Kokalekua/Emplazamiento

TIPOS DE SUELO NO URBANIZABLE (S.N.U.)	
	1 ZONA DE PROTECCIÓN DE EXCEPCIONAL VALOR CIENTIFICO Y/O NATURAL
	2 ZONA FORESTAL DE PROTECCIÓN ABSOLUTA
	3 ZONA DE PROTECCIÓN FORESTAL Y A RESTAURAR
	4 ZONA DE PROTECCIÓN FORESTAL Y A RESTAURAR SOBRE SUSTRATO FRÁGIL
	5 ZONA DE PROTECCIÓN DE CURSOS Y MASAS DE AGUA
	6 ZONA DE PROTECCIÓN AGRÍCOLA DE USO LIMITADO
	7 ZONA DE PROTECCIÓN AGRÍCOLA
	8 ZONA DE PROTECCIÓN DE COMUNICACIONES VIARIAS

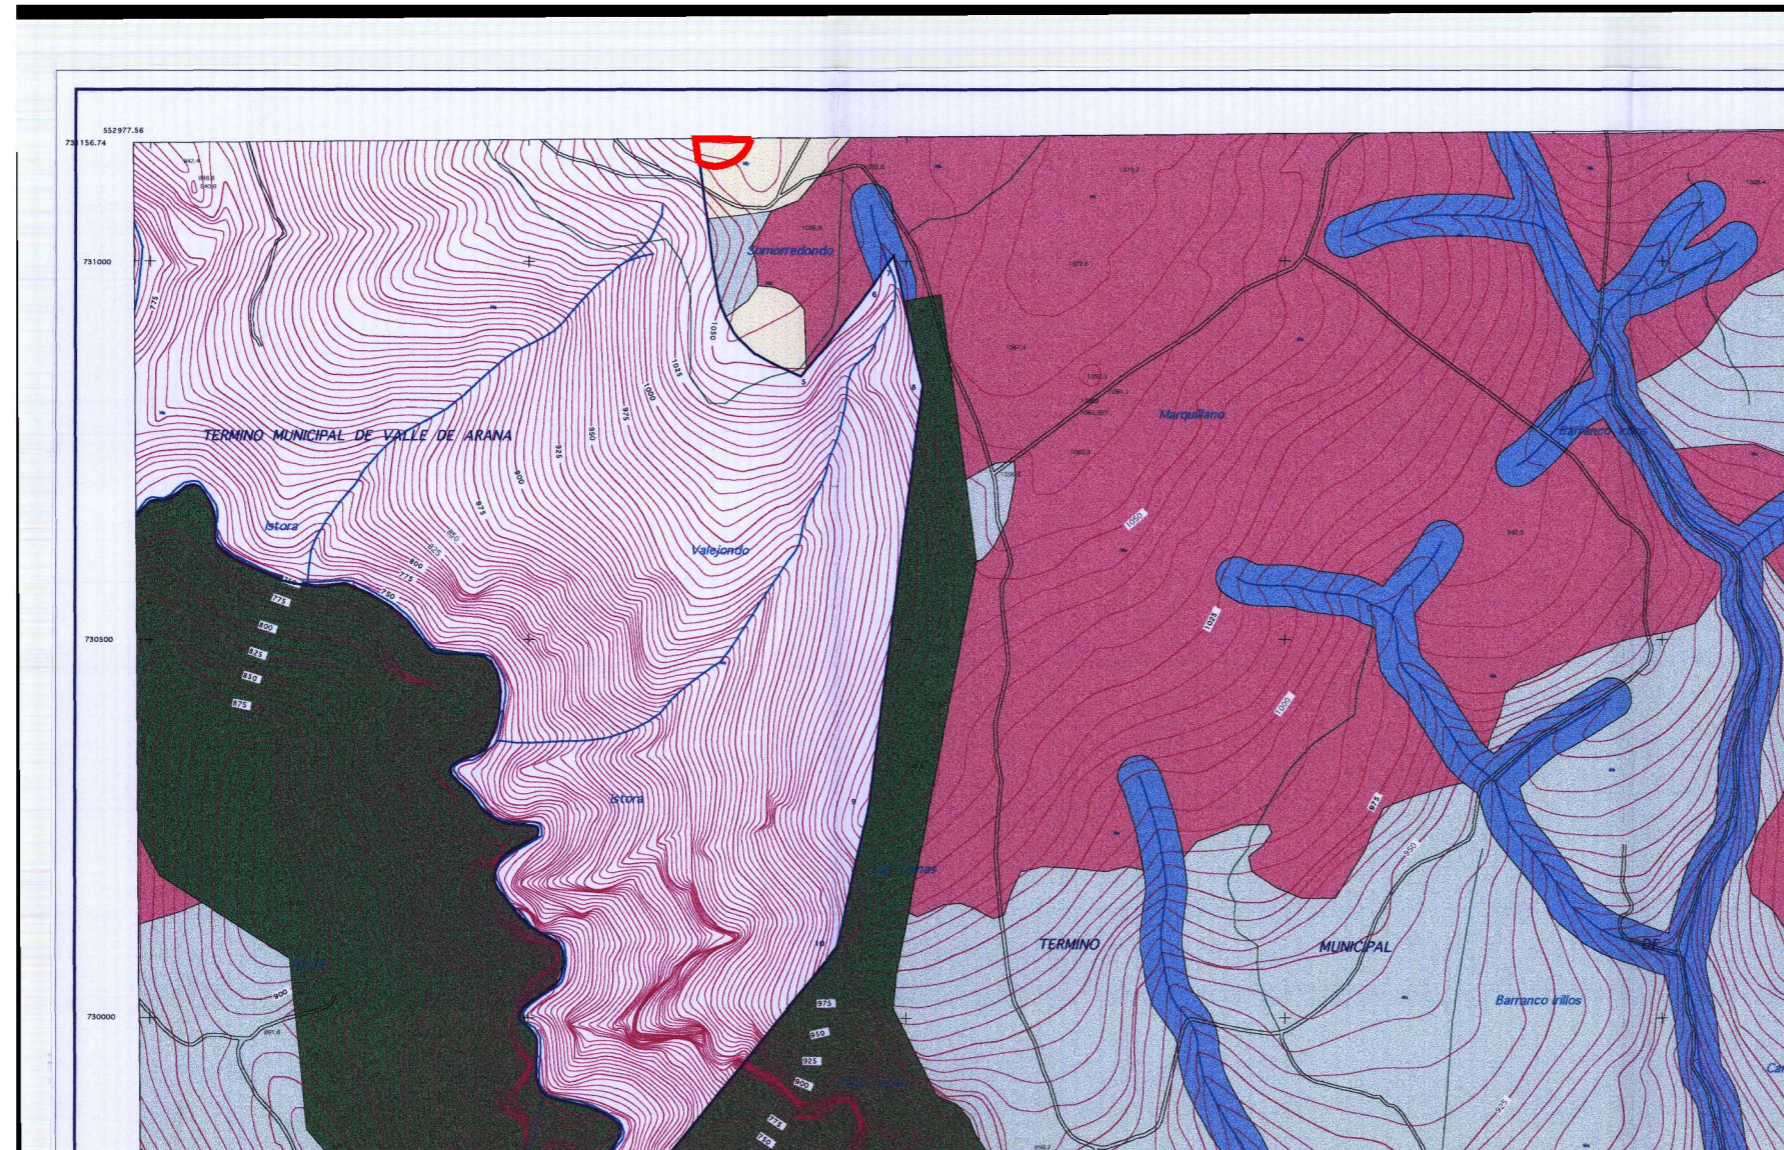

Jatorrizko izenburua/Titulo original:

ANTOLAKETA ZEHAZTA / ORDENACION PORMENORIZADA

Jatorrizko eskala/Escala original: 1/5000

Planoaren zk./Nº Plano: 2.6 (139-45)

**Udalerrria/Municipio:** Campezo-Kanpezu

**Lurralde Historikoa/Territorio Historico:** Araba


**Eskualde Egitura:** Araba Erdialdea | **Area funtzional:** Alava Central

**Agiria:** B 1 Motako arau subsidiarioa | **Documento:** Norma subsidiaria tipo B-1

**Data/Fecha:** 99-12-31

**Kokalekua/Emplazamiento:** Cruz de Alda-Arlaba

Eskala/Escala: 1/10.000

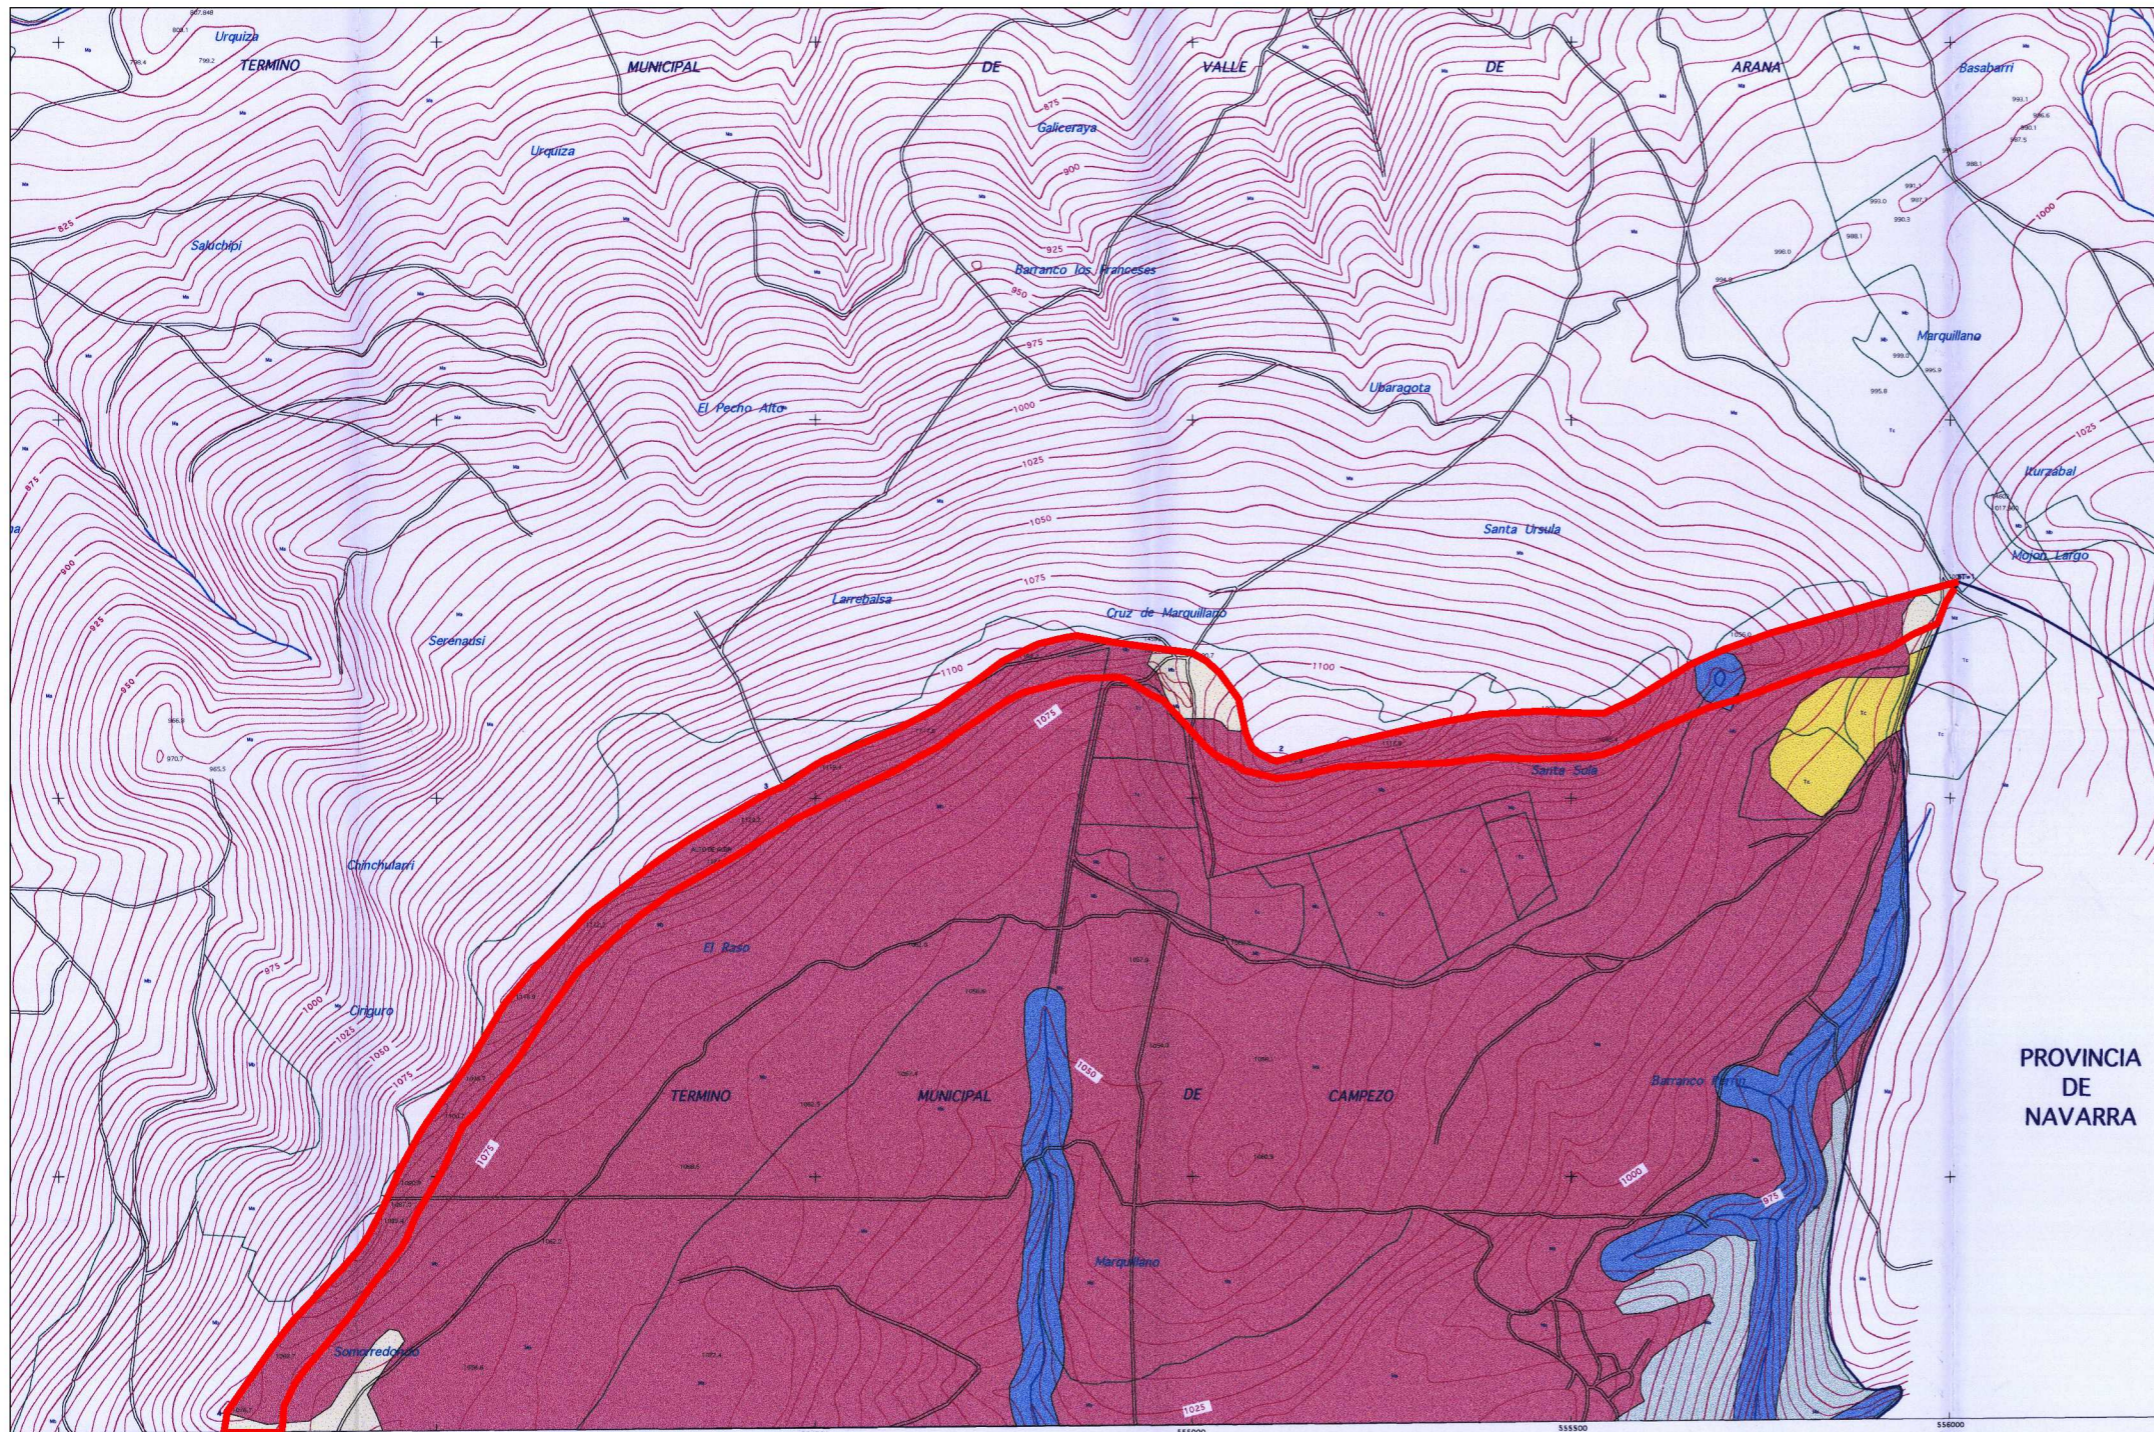


**HIRIGINTZA PLANGINTZAN DITUEN ERAGINEN ANALISIA**  
**ENERGIA EOLIKOAREN LURRALDE PLAN SEKTORIALA**  
**ANALISIS DE LAS AFECCIONES AL PLANEAMIENTO URBANISTICO**  
**PLAN TERRITORIAL SECTORIAL DE LA ENERGIA EOLICA**

**Kokalekua/Emplazamiento**

**TIPOS DE SUELO NO URBANIZABLE (S.N.U.)**

1 ZONA DE PROTECCIÓN DE EXCEPCIONAL VALOR CIENTÍFICO Y/O NATURAL	6 ZONA DE PROTECCIÓN AGRÍCOLA DE USO LIMITADO
2 ZONA FORESTAL DE PROTECCIÓN ABSOLUTA	7 ZONA DE PROTECCIÓN AGRÍCOLA
3 ZONA DE PROTECCIÓN FORESTAL Y A RESTAURAR	8 ZONA DE PROTECCIÓN DE COMUNICACIONES VIARIAS
4 ZONA DE PROTECCIÓN FORESTAL Y A RESTAURAR SOBRE SUSTRATO FRÁGIL	
5 ZONA DE PROTECCIÓN DE CURSOS Y MASAS DE AGUA	

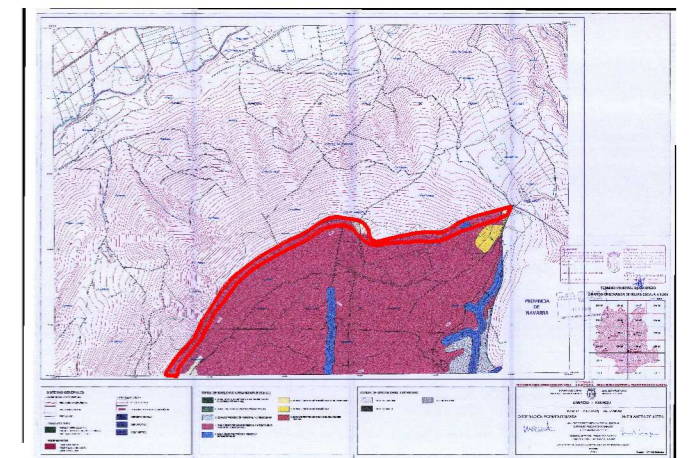

**ALACIONES -**

RED ELECTRICA
CENTRAL ELÉCTRICA DE ANTOÑANA
DEPÓSITO DE AGUA
DEPURADORA
FOSA SÉPTICA

**TIPOS DE SUELO NO URBANIZABLE (S.N.U.)**

1 ZONA DE PROTECCIÓN DE EXCEPCIONAL VALOR CIENTÍFICO Y/O NATURAL	6 ZONA DE PROTECCIÓN AGRÍCOLA DE USO LIMITADO
2 ZONA FORESTAL DE PROTECCIÓN ABSOLUTA	7 ZONA DE PROTECCIÓN AGRÍCOLA
3 ZONA DE PROTECCIÓN FORESTAL Y A RESTAURAR	8 ZONA DE PROTECCIÓN DE COMUNICACIONES VIARIAS
4 ZONA DE PROTECCIÓN FORESTAL Y A RESTAURAR SOBRE SUSTRATO FRÁGIL	
5 ZONA DE PROTECCIÓN DE CURSOS Y MASAS DE AGUA	

**ZONAS DE USO GLOBAL LUCRATIVO**

USO RESIDENCIAL	USO INDUSTRIAL
USO TERCIARIO	

**TEXTO REFUNDIDO-APROBACH**

**ORDENACIÓN PORM**

*Morales*

Jatorrizko izenburua/Título original:  
**ANTOLAKETA ZEHAZTA / ORDENACION PORMENORIZADA**

Jatorrizko eskala/Escala original: 1/5000  
 Planoaren zk./Nº Plano: 2.3 (139-37)

**Udalerrria/Municipio:** Campezo-Kanpezu  
**Lurralde Historikoa/Territorio Histórico:** Araba  
**Eskualde Egitura:** Araba Erdialdea | **Area funtzional:** Alava Central  
**Agiria:** B 1 Motako arau subsidiarioa | **Documento:** Norma subsidiaria tipo B-1  
**Data/Fecha:** 99-12-31  
**Kokalekua/Emplazamiento:** Cruz de Alda-Arlaba