



ANALISIS DE LAS AFECCIONES AL PLANEAMIENTO URBANISTICO
PLAN TERRITORIAL SECTORIAL DE LA ENERGIA EOLICA

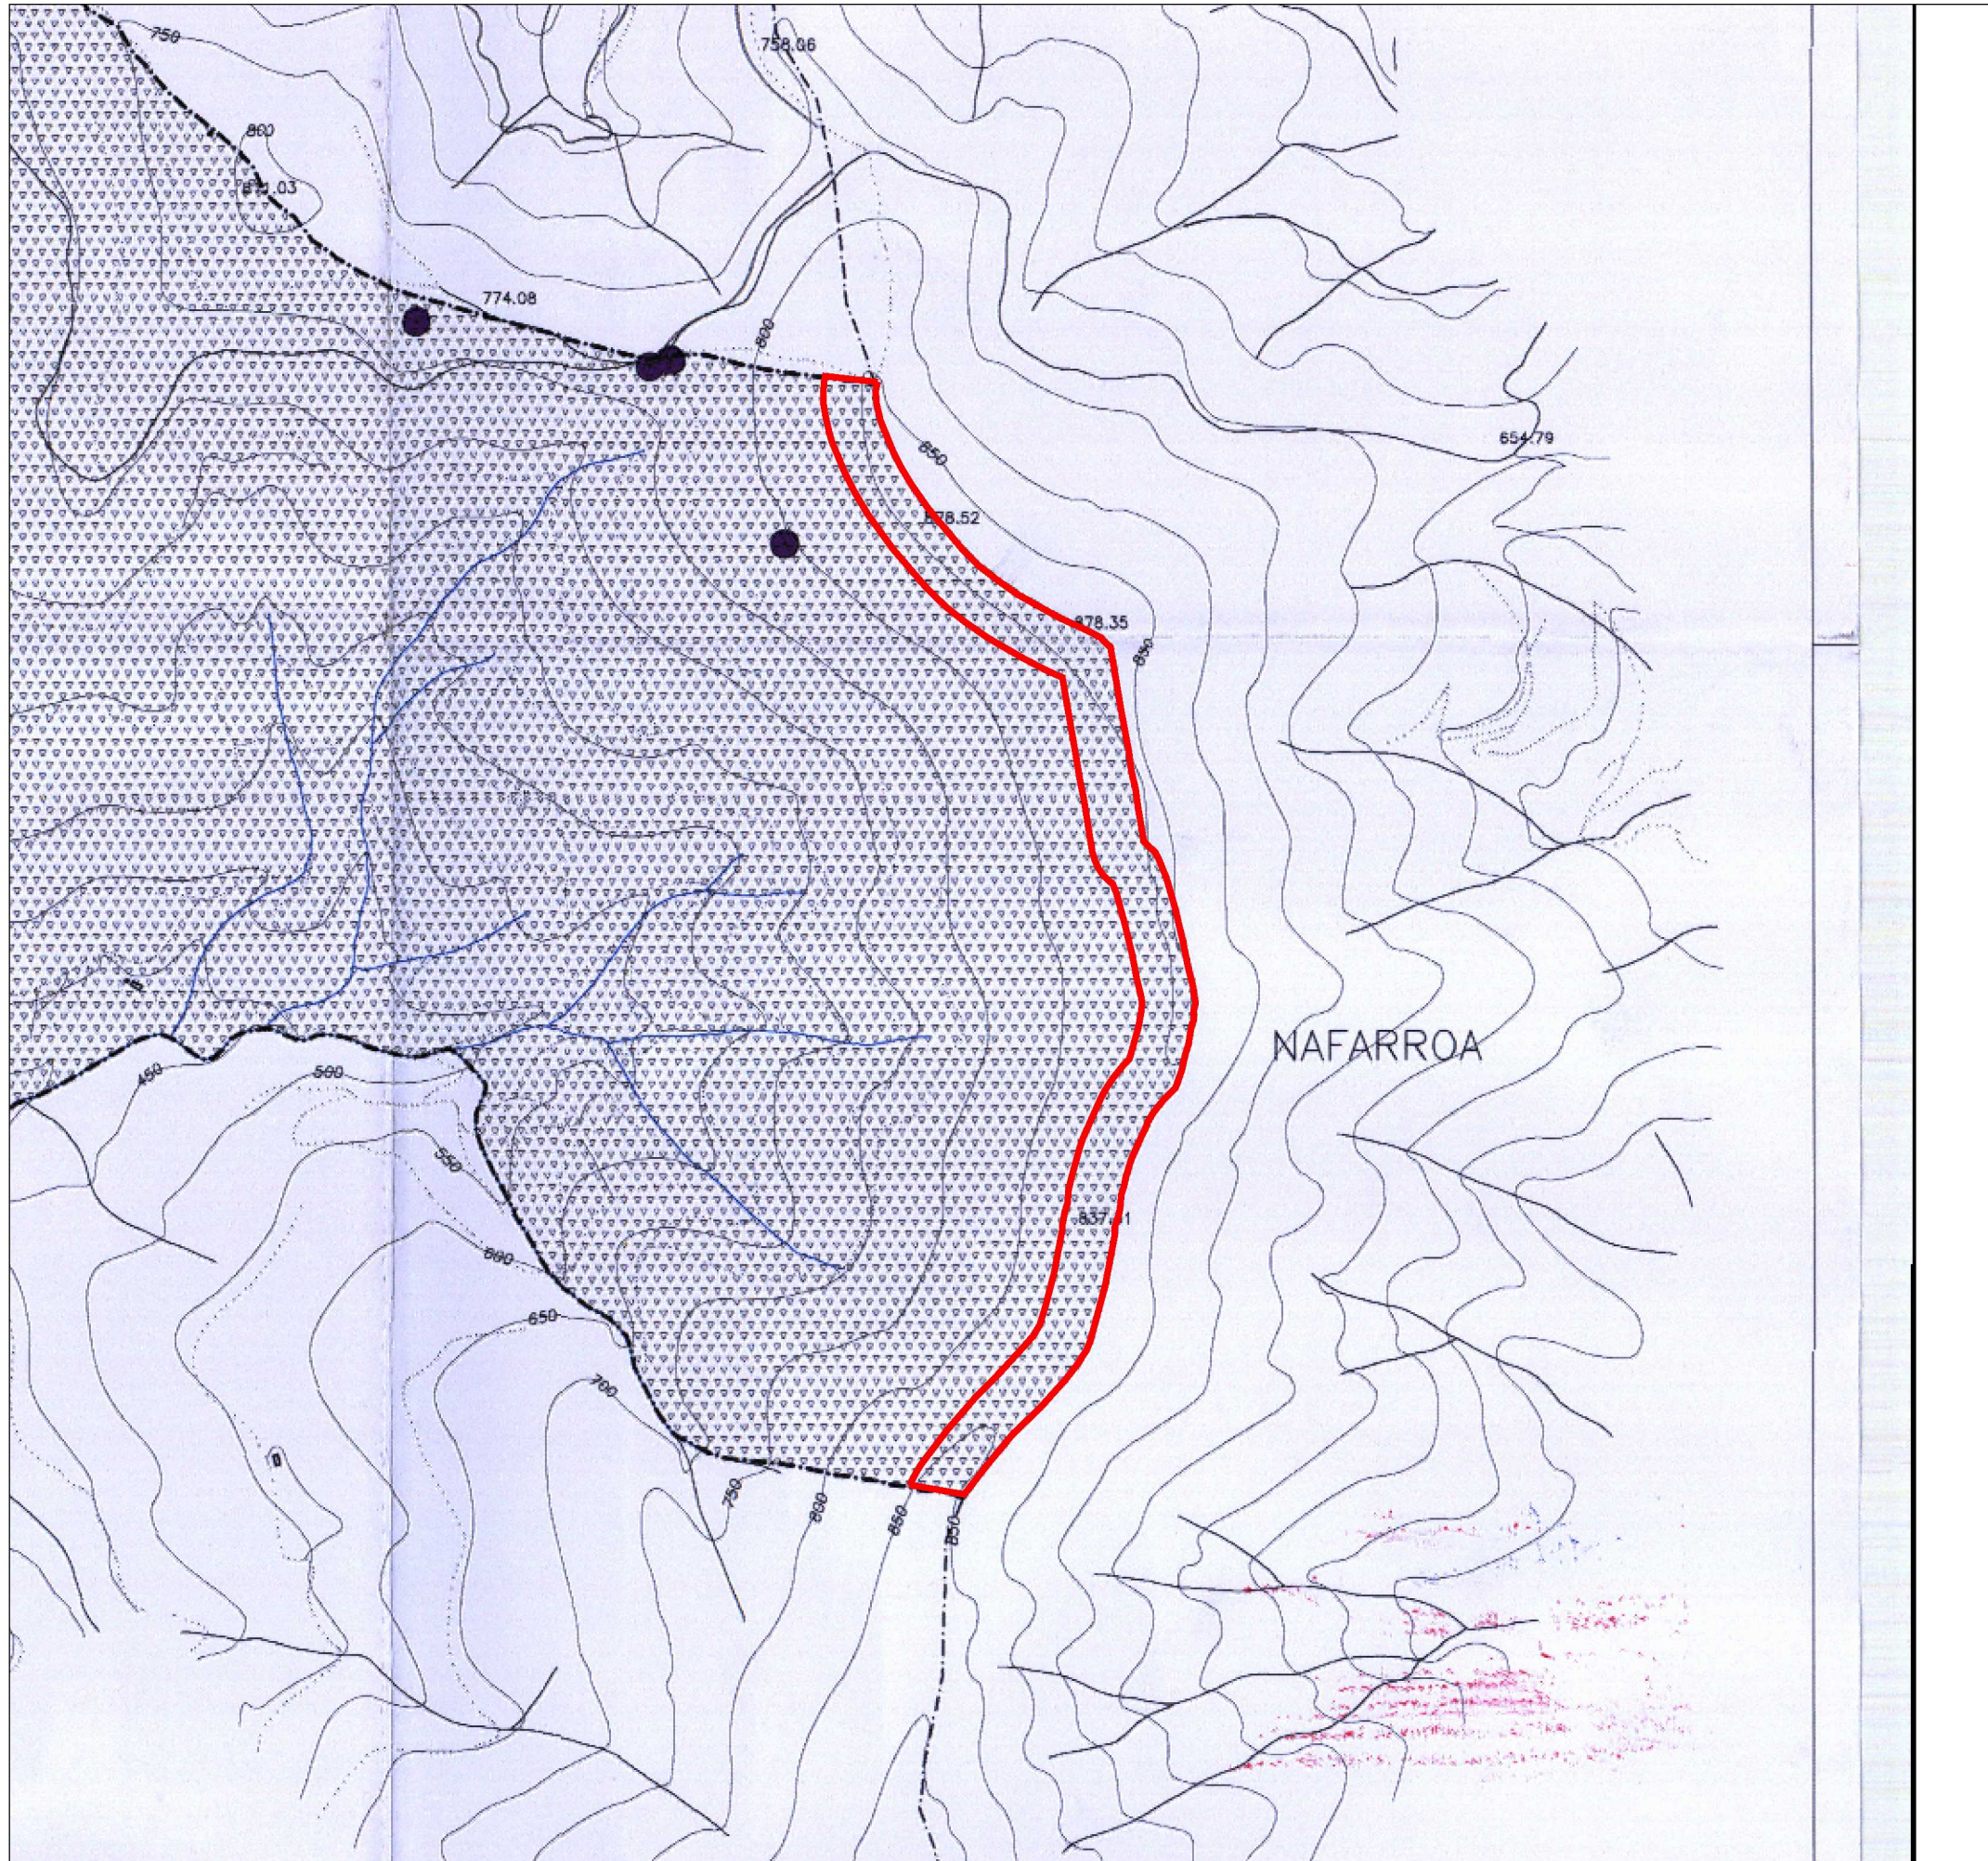

— Emplazamiento

 BIOTOPO PROTEGIDO DEL RIO LEITZARAN

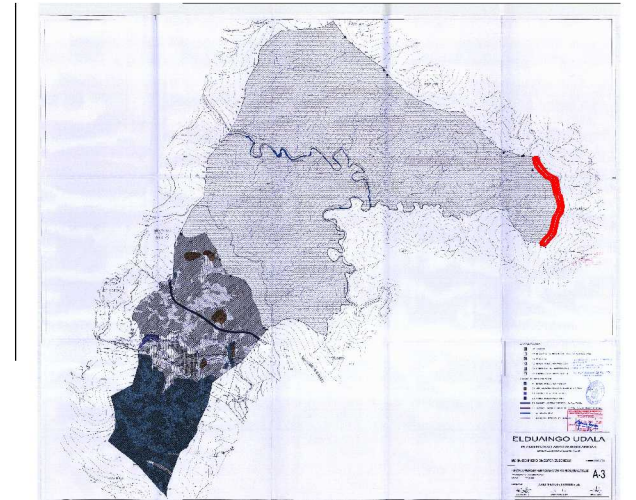

CALIFICACION GLOBAL Y ZONIFICACION
DEL SUELO NO URBANIZABLE

Escala original : 1/10.000 N° Plano: A-3

Municipio: Elduain
Territorio Historico: Gipuzkoa
Area funcional: Tolosa
Documento: Norma subsidiaria tipo b
Fecha: 31-8-00
Emplazamiento: Mandoegi

Escala: 1/10.000