
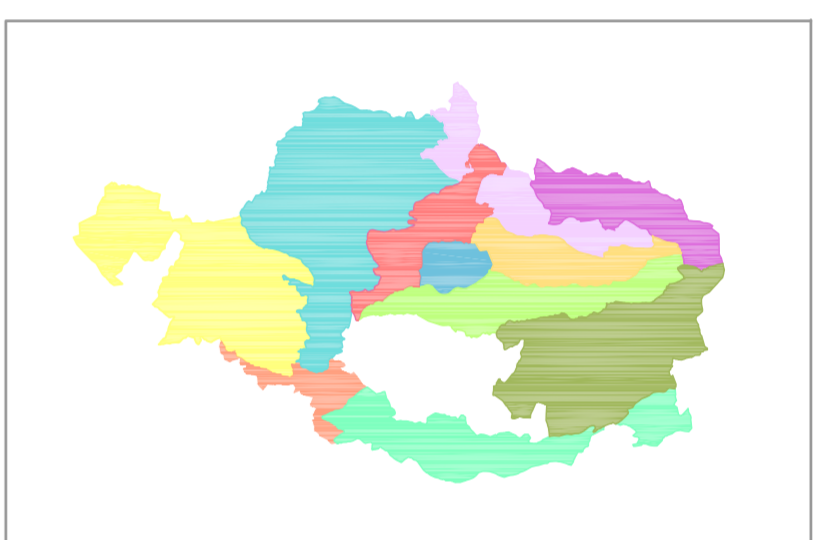


**LURRALDEAREN EGITURA
ESTRUCTURA TERRITORIAL**

SAREAK /REDES	ANTOLAMENDUAK /ORGANIZACIONES
Bilbide luzeko fluxuen banda Banda de flujos de largo recorrido	Logistika eta produktzio Logístico-productiva
Lurraldearen banaketarako fluxuen banda Banda de flujos de distribución territorial	Ingurumena eta nekazaritza Ambiental-agraria
Elkarrekin lotura bereziak Interconexiones singulares	HIRI SISTEMA /SISTEMA URBANO
Eskualdeko loturaguneak Conectores comarcales	Vitoria-Gasteizko erdigunea Núcleo central de Vitoria Gasteiz
Lurraldearen errazio-andatzak Ejes de relación territorial	Hirri-espazio nagusiak izateko bokazioa duten guneak. Hazkunde selektiboa: Garrantziko hazkundeak bulzatu behar dituzten uterriak. Núcleos con vocación de espacios urbanos principales. Crecimiento selectivo: municipios donde debe impulsarse un crecimiento de envergadura.
Eskualdeko eta nazioarteko trenbidea Línea ferroviaria regional-internacional	Hirri-espazio nagusiak izateko bokazioa duten guneak. Eskualde-mailaren azpiko interesgarriak diren guneen hazkundeak. Núcleos con vocación de espacios urbanos principales. Crecimiento de núcleos de interés subcomarcal.
Garraio arinako tokiko linea Línea local de transporte ligero	Zaharatu gabeko hazkundeak duten dentsitate txikiago guneak. Núcleos con crecimiento difuso en baja densidad.
Bilbide tematikoak Recorridos temáticos	Neurri txikia duten orango hiriguneak. Egiturari dagokionez bereizitasunak dituzten guneak. Núcleos urbanos existentes de pequeña dimensión. Núcleos con peculiaridades estructurales.
ESPAZIOAK /ESPACIOS	Neurri txikia duten orango hiriguneak. Populazioa salbatzen duen txikien egitura duten guneak. Núcleos urbanos existentes de pequeña dimensión. Núcleos con estructura de trama unitaria de poblamiento disperso.
Balio emblematico eta funtzionala duen espazioa De valor emblemático-funcional	
Konezio eta banaketako espazioa De conexión y distribución	
Itzera naturala espazioa De carácter natural	

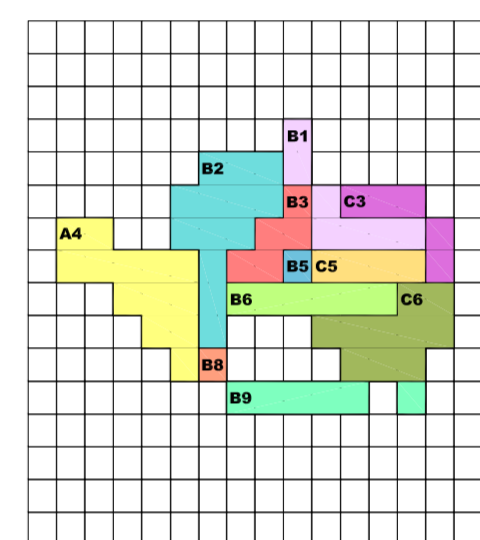

**ARABA ERDIALDEKO
LURRALDEAREN ZATIKO PLANA
PLAN TERRITORIAL PARCIAL
DE ALAVA CENTRAL**

Biloda-Jundiz Intermodal Bideburua Aldaketa
Modificación Terminal Intermodal Jundiz-Villodas

1. PLANOA : LURRALDEAREN EGITURA INDARREAN DAGOENA
PLANO 1 : ESTRUCTURA TERRITORIAL VIGENTE

Escala - 1 / 100.000 - Eskala

DOCUMENTO DE APROBACIÓN INICIAL - HASTEPENAKO BAITESPENA AGIRIA
ABRIL - 2.014 - APirilIA

