



ESKU HARTZEKO MODUAK MODOS DE INTERVENCION

EKINTZA EGITURATZAILAK / ACCIONES ESTRUCTURALES

BIDEETAKOAK / VIASAS	PASAIA ETA INSURUMENEDOKAK / PASAJESTICO AMBIENTALES
AE-1: Elizabari-Bilbaia / Amilfion (Artiko administrazioak eta udalerriek definituko dute)	AE-3: Triebidoren ibilbidea Biala bainan zehar
AE-1: Elizabari-Bilbaia / Amilfion (A definir por Administraciones Sectoriales y Municipios)	AE-4: Ulibarri-Arala arteko atala-ibilbidea
TREBIDEETAKOAK / FERROVIARIAS	AE-5: Zadorako nekazaritza-ibilbidea
AE-2: Garraio arinarren sarea (Artiko administrazioak eta udalerriek definituko dute trazadura)	AE-6: Ingurumenaren aprobetxamendurako ibilbidea
AE-2: Red de transporte ligero (A definir trazado por Administración Sectorial y Municipios)	AE-7: Arabako hegaldetako eskualde arteko ibilbidea
	AE-8: Recordio intercomarcal del Sur de Alava
	AE-9: Ipar-mendebaldeko ordezko ibilbidea
	AE-9: Santiaگو bidea

ERAGIKETA ESTRATEGIKOAK / OPERACIONES ESTRATEGICAS

OE-1: Subijana-Morillas (Poboa lurralde-espazioa. Espacio territorial Subijana-Morillas (Poboa.	OE-6: Agurango lurralde finlatzea. Consolidación territorial de Salvatierra - Agurain.
OE-2: Iparaldeko Berrikuntzaren Arkuak: Logistika, produkzio eta aireportuaren multzoa. Arco de la Innovación Norte: Complejo logístico-productivo-aeroportuario.	OE-7: Egulietako lurraldearen artikulagunea. Foro de articulación territorial de Eguliteta.
OE-3: Hegaldetako Berrikuntzaren Arkuak: Arabako atea. Arco de la Innovación Sur: Puerta de Alava.	OE-8: Izkiko ingurumenaren interpretazio zentroa. Centro de interpretación medio ambiental de Izk.
OE-4: Aralako Higuera finlatzea. Consolidación del núcleo urbano de Araya. Caseritza-Bergonda-Espejoko lurraldearen artikulagunea. Peñacorreda-Urtzagareko hornikuntzarako lurralde-espazio berria.	OE-9: Hegaldetako Arkuak jardura ekonomikoak. Actividades económicas en el Arco Sur.
OE-5: Fradu de artikulazio territorial de Salinas-Bergonda-Espejo.	OE-10: Peñacorreda-Urtzagareko hornikuntzarako lurralde-espazio berria. Nuevo espacio territorial dotacional de Peñacorreda-Urtzagara.
	OE-11: Santikuntze Kanpezuko garapen berriak. Nuevos desarrollos en Santa Cruz de Campezo.

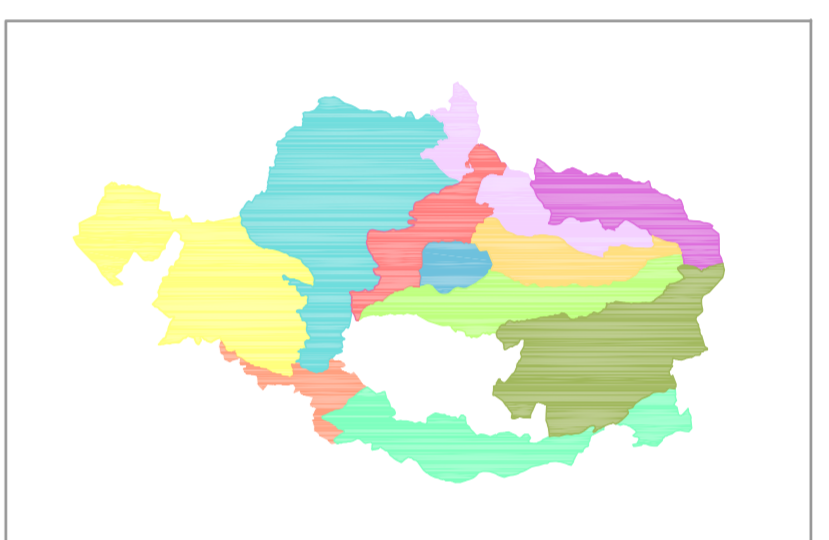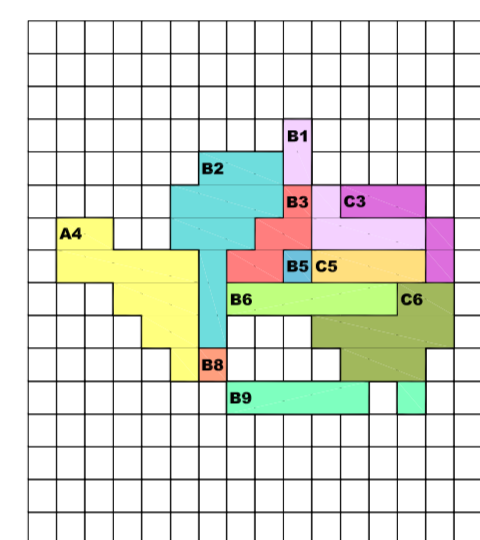

Arabako Foru Aldundia Diputación Foral de Alava

ARABA ERDIALDEKO LURRALDEAREN ZATIKO PLANA PLAN TERRITORIAL PARCIAL DE ALAVA CENTRAL

Biloda-Jundiz Intermodal Bideburua Aldaketa
Modificación Terminal Intermodal Jundiz-Villodas

4M. PLANOA : ESKU HARTZEKO MODUAK. EKINTZA EGITURATZAILAK ETA ERAGIKETA ESTRATEGIKOAK ALDATUTA
PLANO 4M : MODOS DE INTERVENCION. ACCIONES ESTRUCTURALES Y OPERACIONES ESTRATEGICAS MODIFICADO

Escala - 1 / 100.000 - Eskala

DOCUMENTO DE APROBACIÓN INICIAL - HASTEPENAKO BAITESPENA AGIRIA
ABRIL - 2.014 - APirilIA

