

- ESTUDIAR MEDIDAS PARA LA MEJORA DE LA CALIDAD PAISAJÍSTICA DEL NÚCLEO DE ANDATZA.
- GARANTIZAR UNA ADECUADA INTEGRACIÓN PAISAJÍSTICA DE LOS NUEVOS DESARROLLOS URBANÍSTICOS EN EL NÚCLEO DE ANDATZA.
- ABORDAR UNA POLÍTICA SISTEMÁTICA DE MEJORA DE LA IMAGEN DE LOS POLÍGONOS INDUSTRIALES CONSOLIDADOS.
- RESTAURACIÓN Y RECUPERACIÓN DE ÁMBITOS FLUVIALES.
- ESTUDIAR LA GENERACIÓN DE UN ITINERARIO NO MOTORIZADO.




DEPARTAMENTO DE URBANISMO,
PLANIFICACIÓN TERRITORIAL,
DEPARTAMENTO DE MEDIO AMBIENTE,
PLANIFICACIÓN TERRITORIAL,
AGRICULTURA Y PESCA



**CATÁLOGO DE PAISAJE
DEL ÁREA FUNCIONAL
ZARAUTZ - AZPEITIA
(UROLA KOSTA)
EREMU FUNTZIONALEKO
PAISAIA KATALOGOA**

FEBRERO, 2012KO OTSAILA

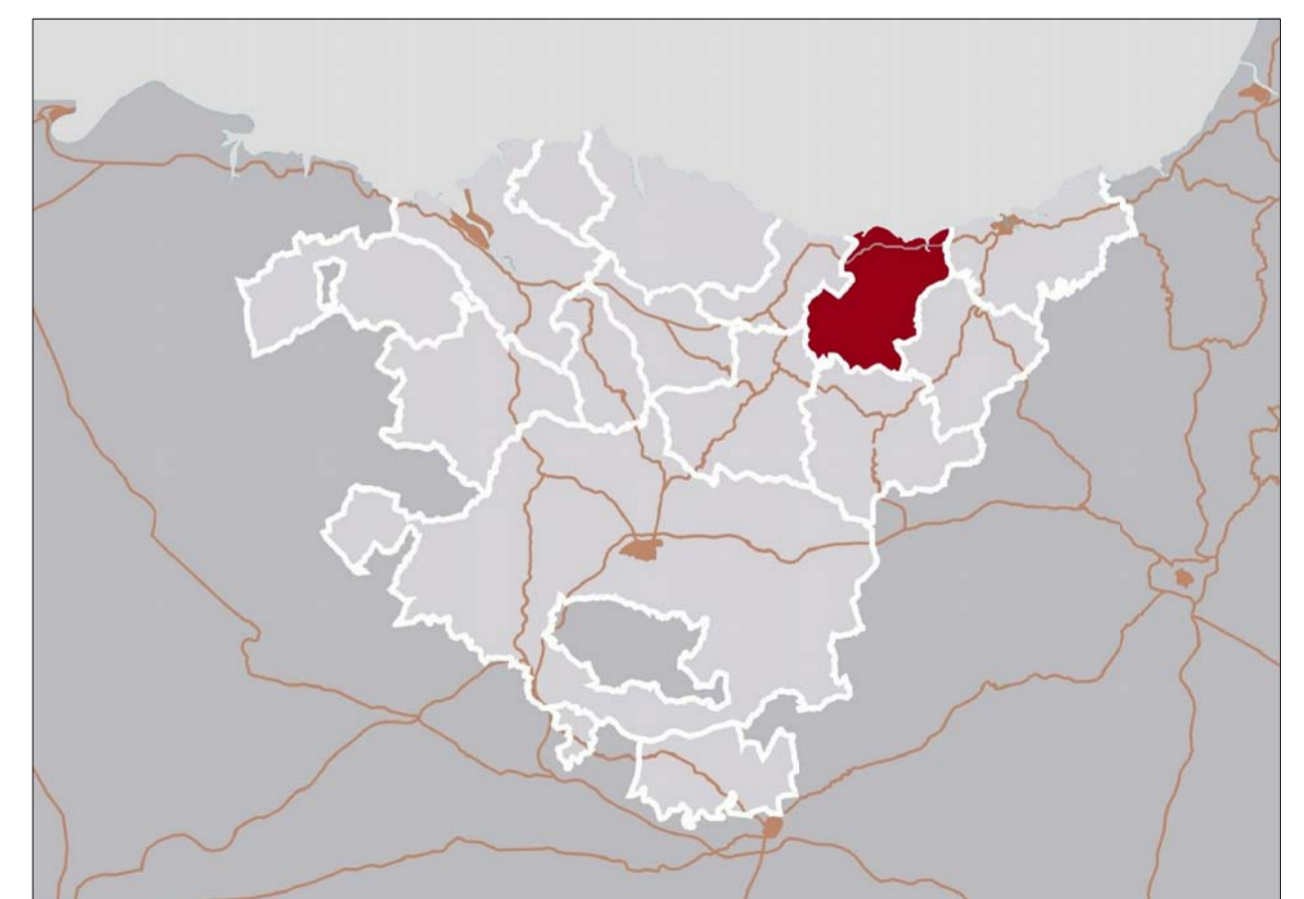

PLANO 16.5 PLANO A

UdP.05 Andatza
**ACCIONES Y MEDIDAS RELACIONADAS CON EL PLANEAMIENTO TERRITORIAL
LURRALDE PLANGINTZAREKIN ZERIKUSIA DUTEN AKZIO ETA NEURRIAK
PU.05 Andatza**

ESCALA 1/20.000 ESKALA



EQUIPO REDACTOR
COLABORA: UNIVERSIDAD DE GIRONA