


- PROTECCIÓN Y CONSERVACION EN LAS AREAS DE ESPECIAL INTERÉS PAISAJISTICO POR SUS VALORES SOBRESALIENTES DE MARTIRES Y ATXUMARRIAGA-ARATZ ERREKA.
- GARANTIZAR LA MEJOR INTEGRACION PAISAJISTICA EN LA MEJORA DEL TRAZADO DE LA ACTUACION DE ENSANCHE Y MEJORA DE LA GI-631 ENTRE AZKOITIA Y ZUMARRAGA.
- DESARROLLAR LAS POTENCIALIDADES DEL NÚCLEO DE ACCESO AL TERRITORIO DE ARATZ-ERREKA.
- PROTEGER Y CONSERVAR LA PERCEPCION DE LOS FONDOS ESCENICOS.



**CATÁLOGO DE PAISAJE
DEL ÁREA FUNCIONAL
ZARAUTZ - AZPEITIA
(UROLA KOSTA)
EREMU FUNTZIONALEKO
PAISAIA KATALOGOA**

FEBRERO, 2012KO OTSAILA

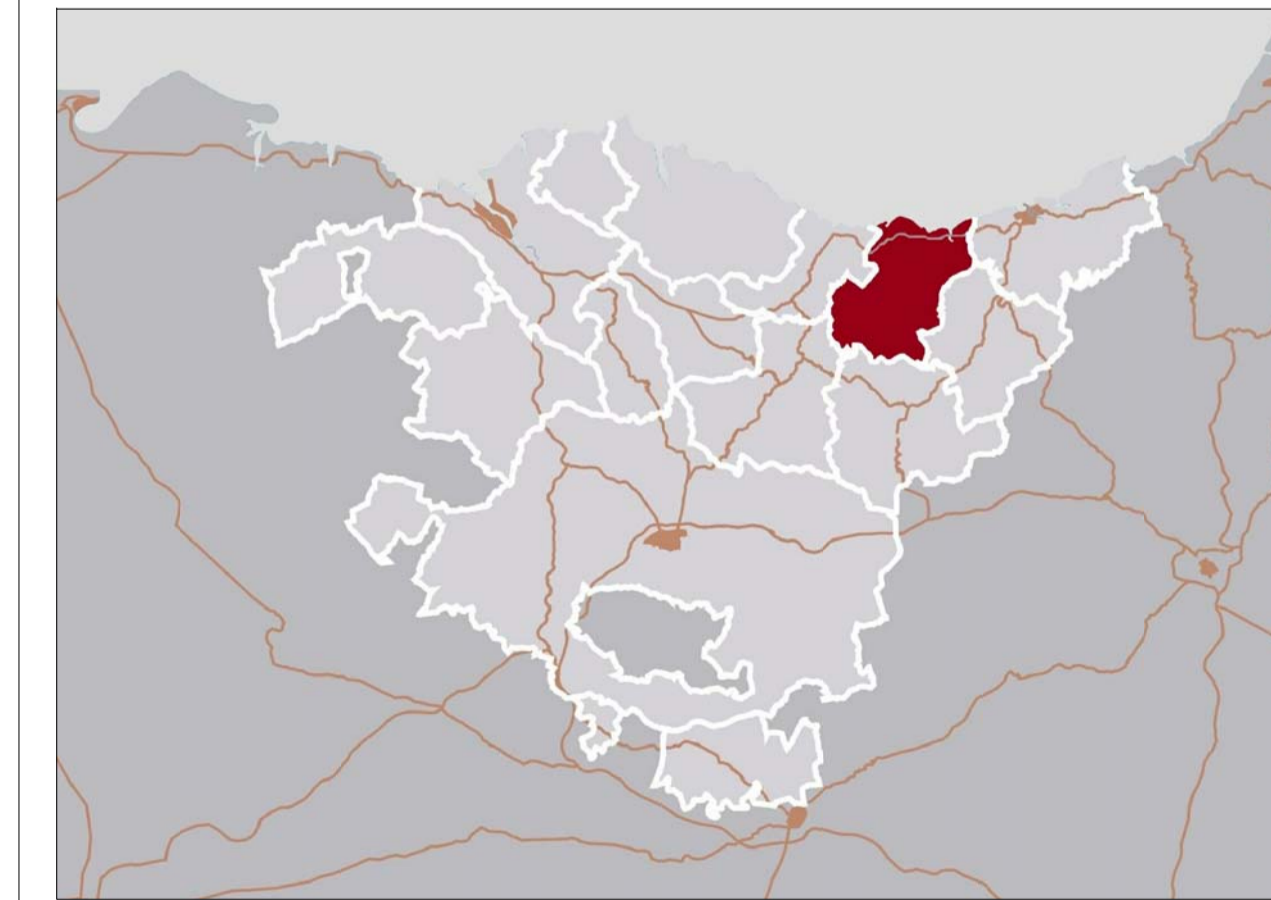

PLANO 16.9 PLANO

UdP.09 Sierras de Irukurutzeta y Samiño
ACCIONES Y MEDIDAS RELACIONADAS CON EL PLANEAMIENTO TERRITORIAL
LURRALDE PLANGINTZAREKIN ZERIKUSIA DUTEN AKZIO ETA NEURRIAK
PU.09 Irukurutzeta eta Samiño Mendiak

ESCALA 1/20.000 ESKALA



EQUIPO REDACTOR
COLABORA: UNIVERSIDAD DE GIRONA

