



LEYENDA	IRAKURBIDEA
USOS GLOBALES	ERABILERA OROKORRAK
RESIDENCIAL	EGOTZ GUNEA
SISTEMA GENERAL DE COMUNICACIONES	KOMUNIKAZIOA SISTEMA OROKORRA
VIARIO	ERREPIDEAK
FERROCARRIL	TRENBIDEAK
SISTEMA GENERAL DE E. DOCENTE	IRAKASCINTZAKO SISTEMA OROKORRA
SISTEMA GENERAL DE E. COMUNITARIO	GIZARTERAKO SISTEMA OROKORRA
ESPACIOS LIBRES	ZABALGUNEAK

Eragilea
Promotor:
ZAMUDIOKO UDALA




Proiektua
Proyecto: PLAN ESPECIAL DE RENOVACIÓN URBANA
- ZAMUDIO -
HIRI BERRITZEKO PLAN BEREZIA

Arkitektua
Arquitecto: PERU GARATE URRETXUA


Eskala
Escala: 1/1.000
Data
Fecha: 2.016 Maiatza
Mayo 2.016

Planu
Plano: ESTRUCTURA GENERAL Y ORGANICA
(PLANO 2 DE LAS NNSS)

I	N ↑	02
---	--------	----

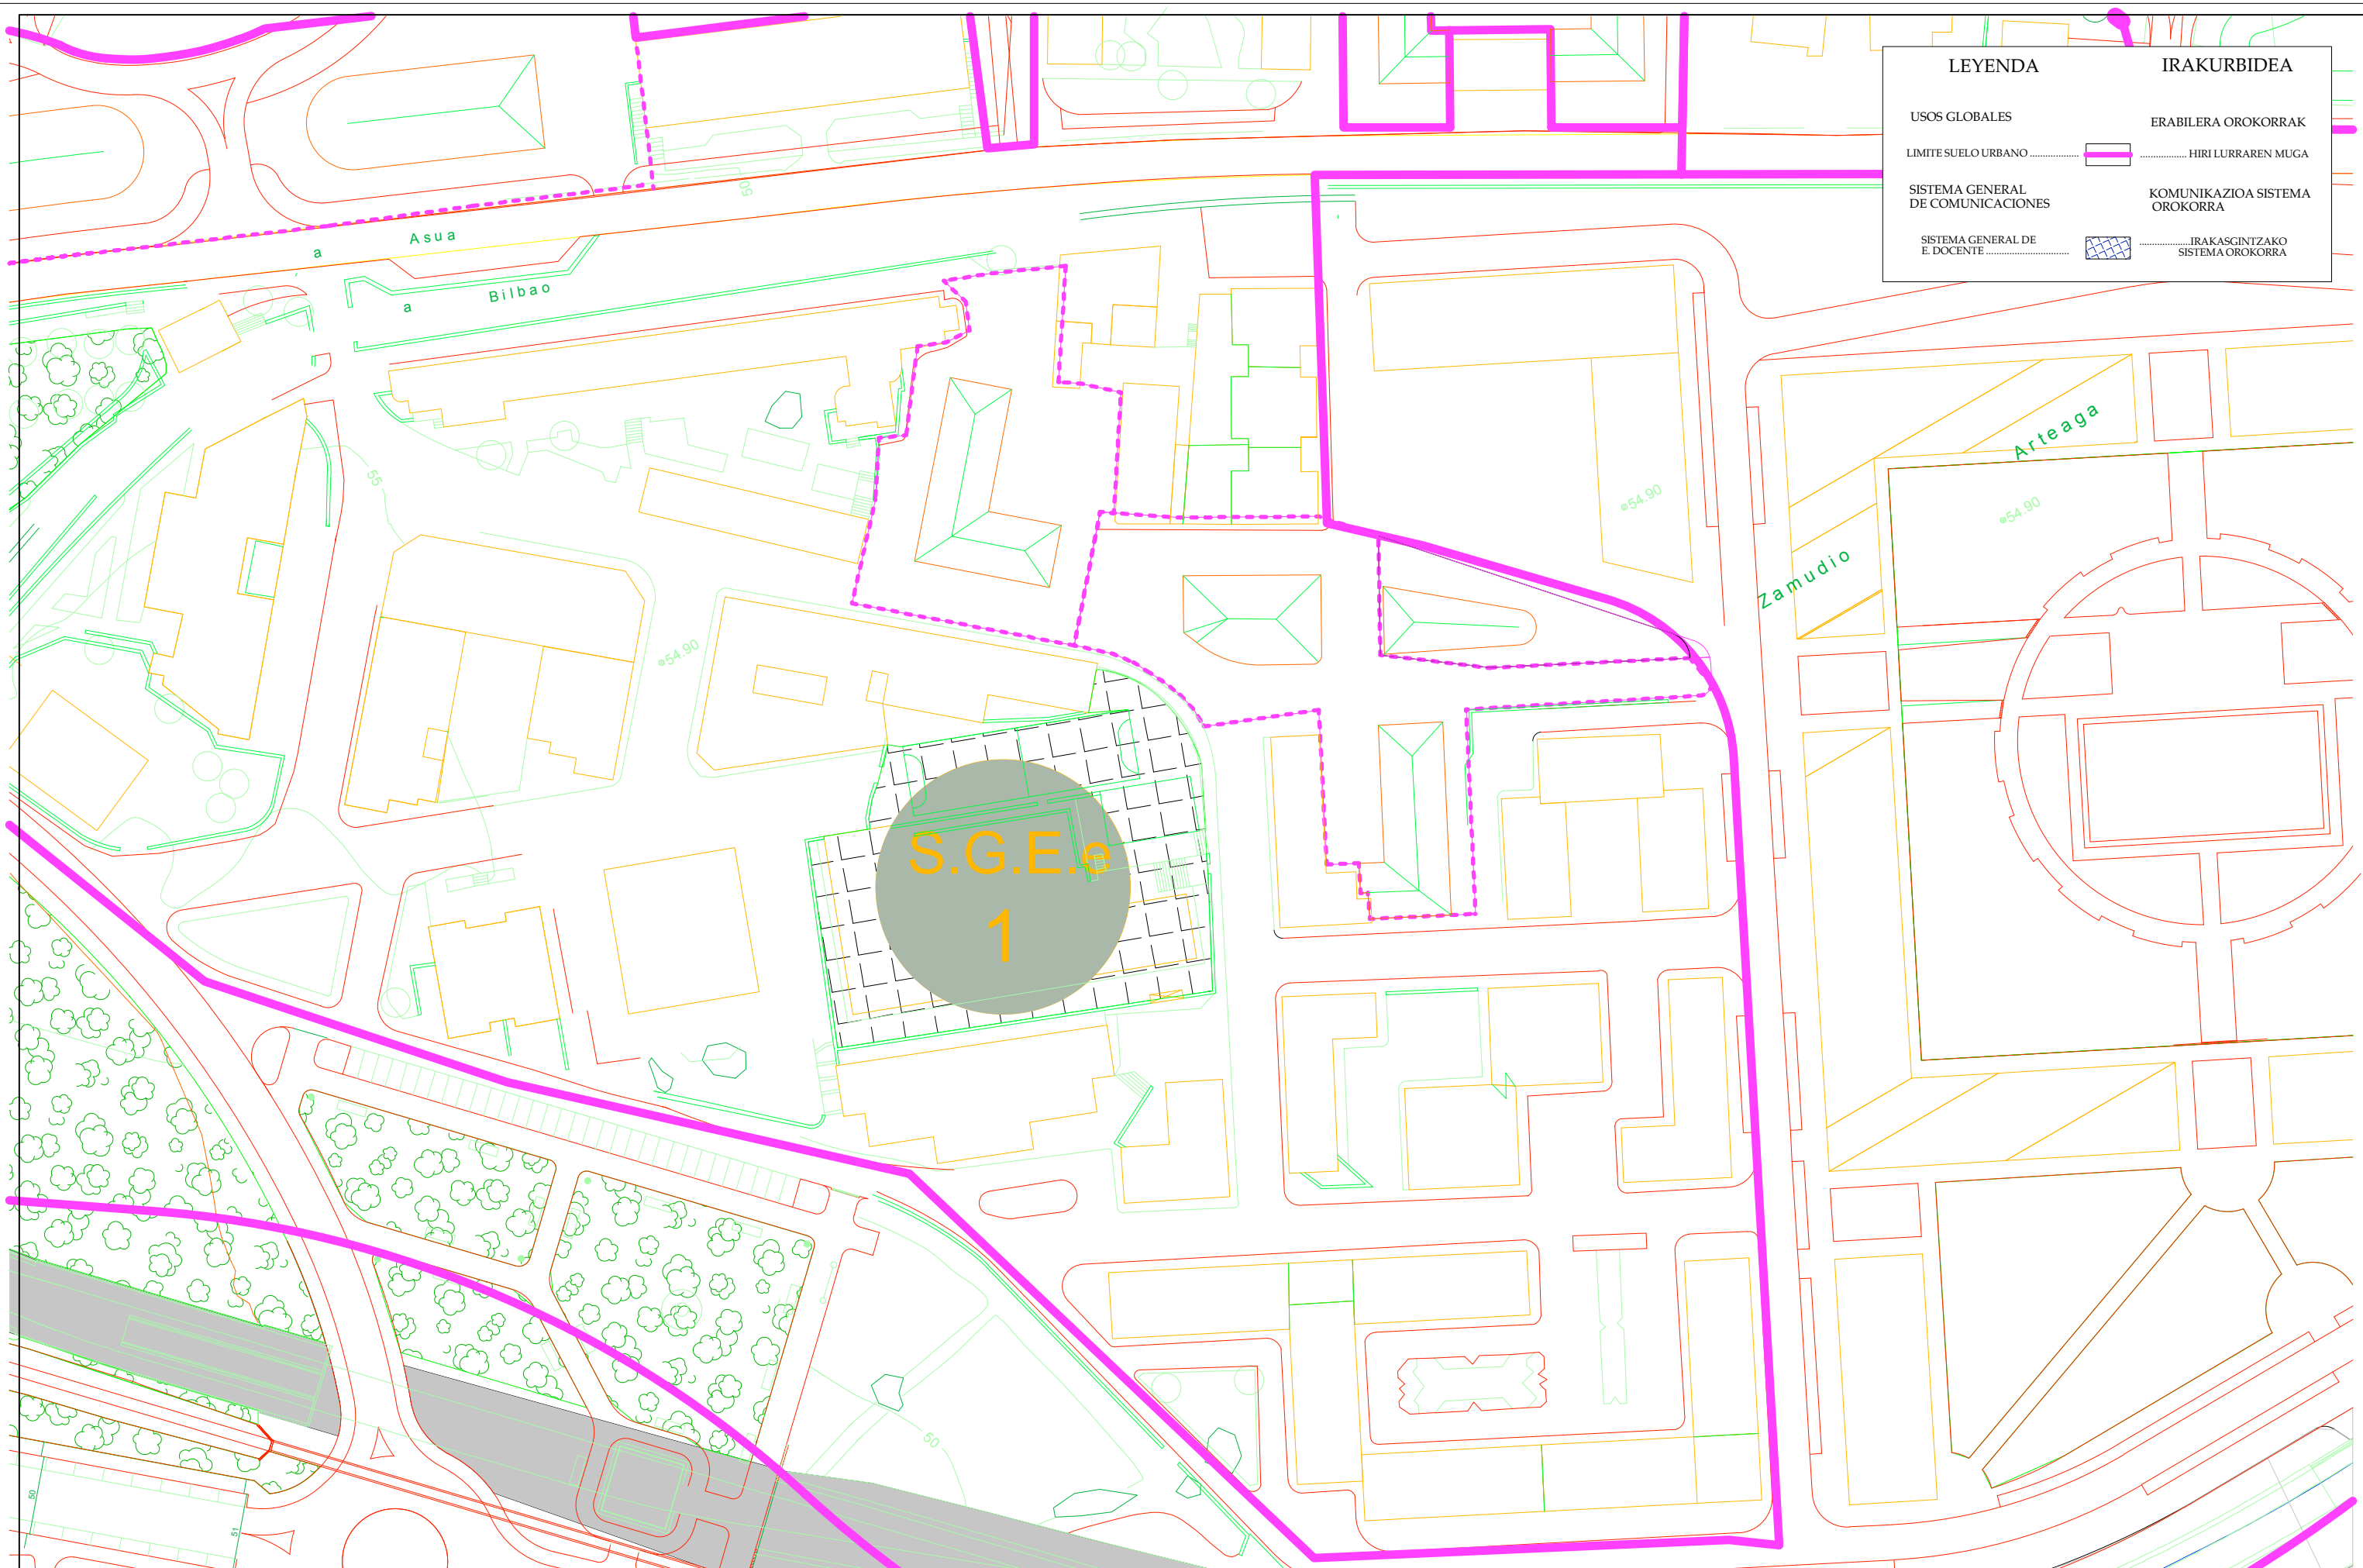

LEYENDA		IRAKURBIDEA	
USOS GLOBALES		ERABILERA OROKORRAK	
LIMITE SUELO URBANO	HIRI LURRAREN MUGA
SISTEMA GENERAL DE COMUNICACIONES	KOMUNIKAZIOA SISTEMA OROKORRA
SISTEMA GENERAL DE E. DOCENTE	IRAKASGINTZAKO SISTEMA OROKORRA

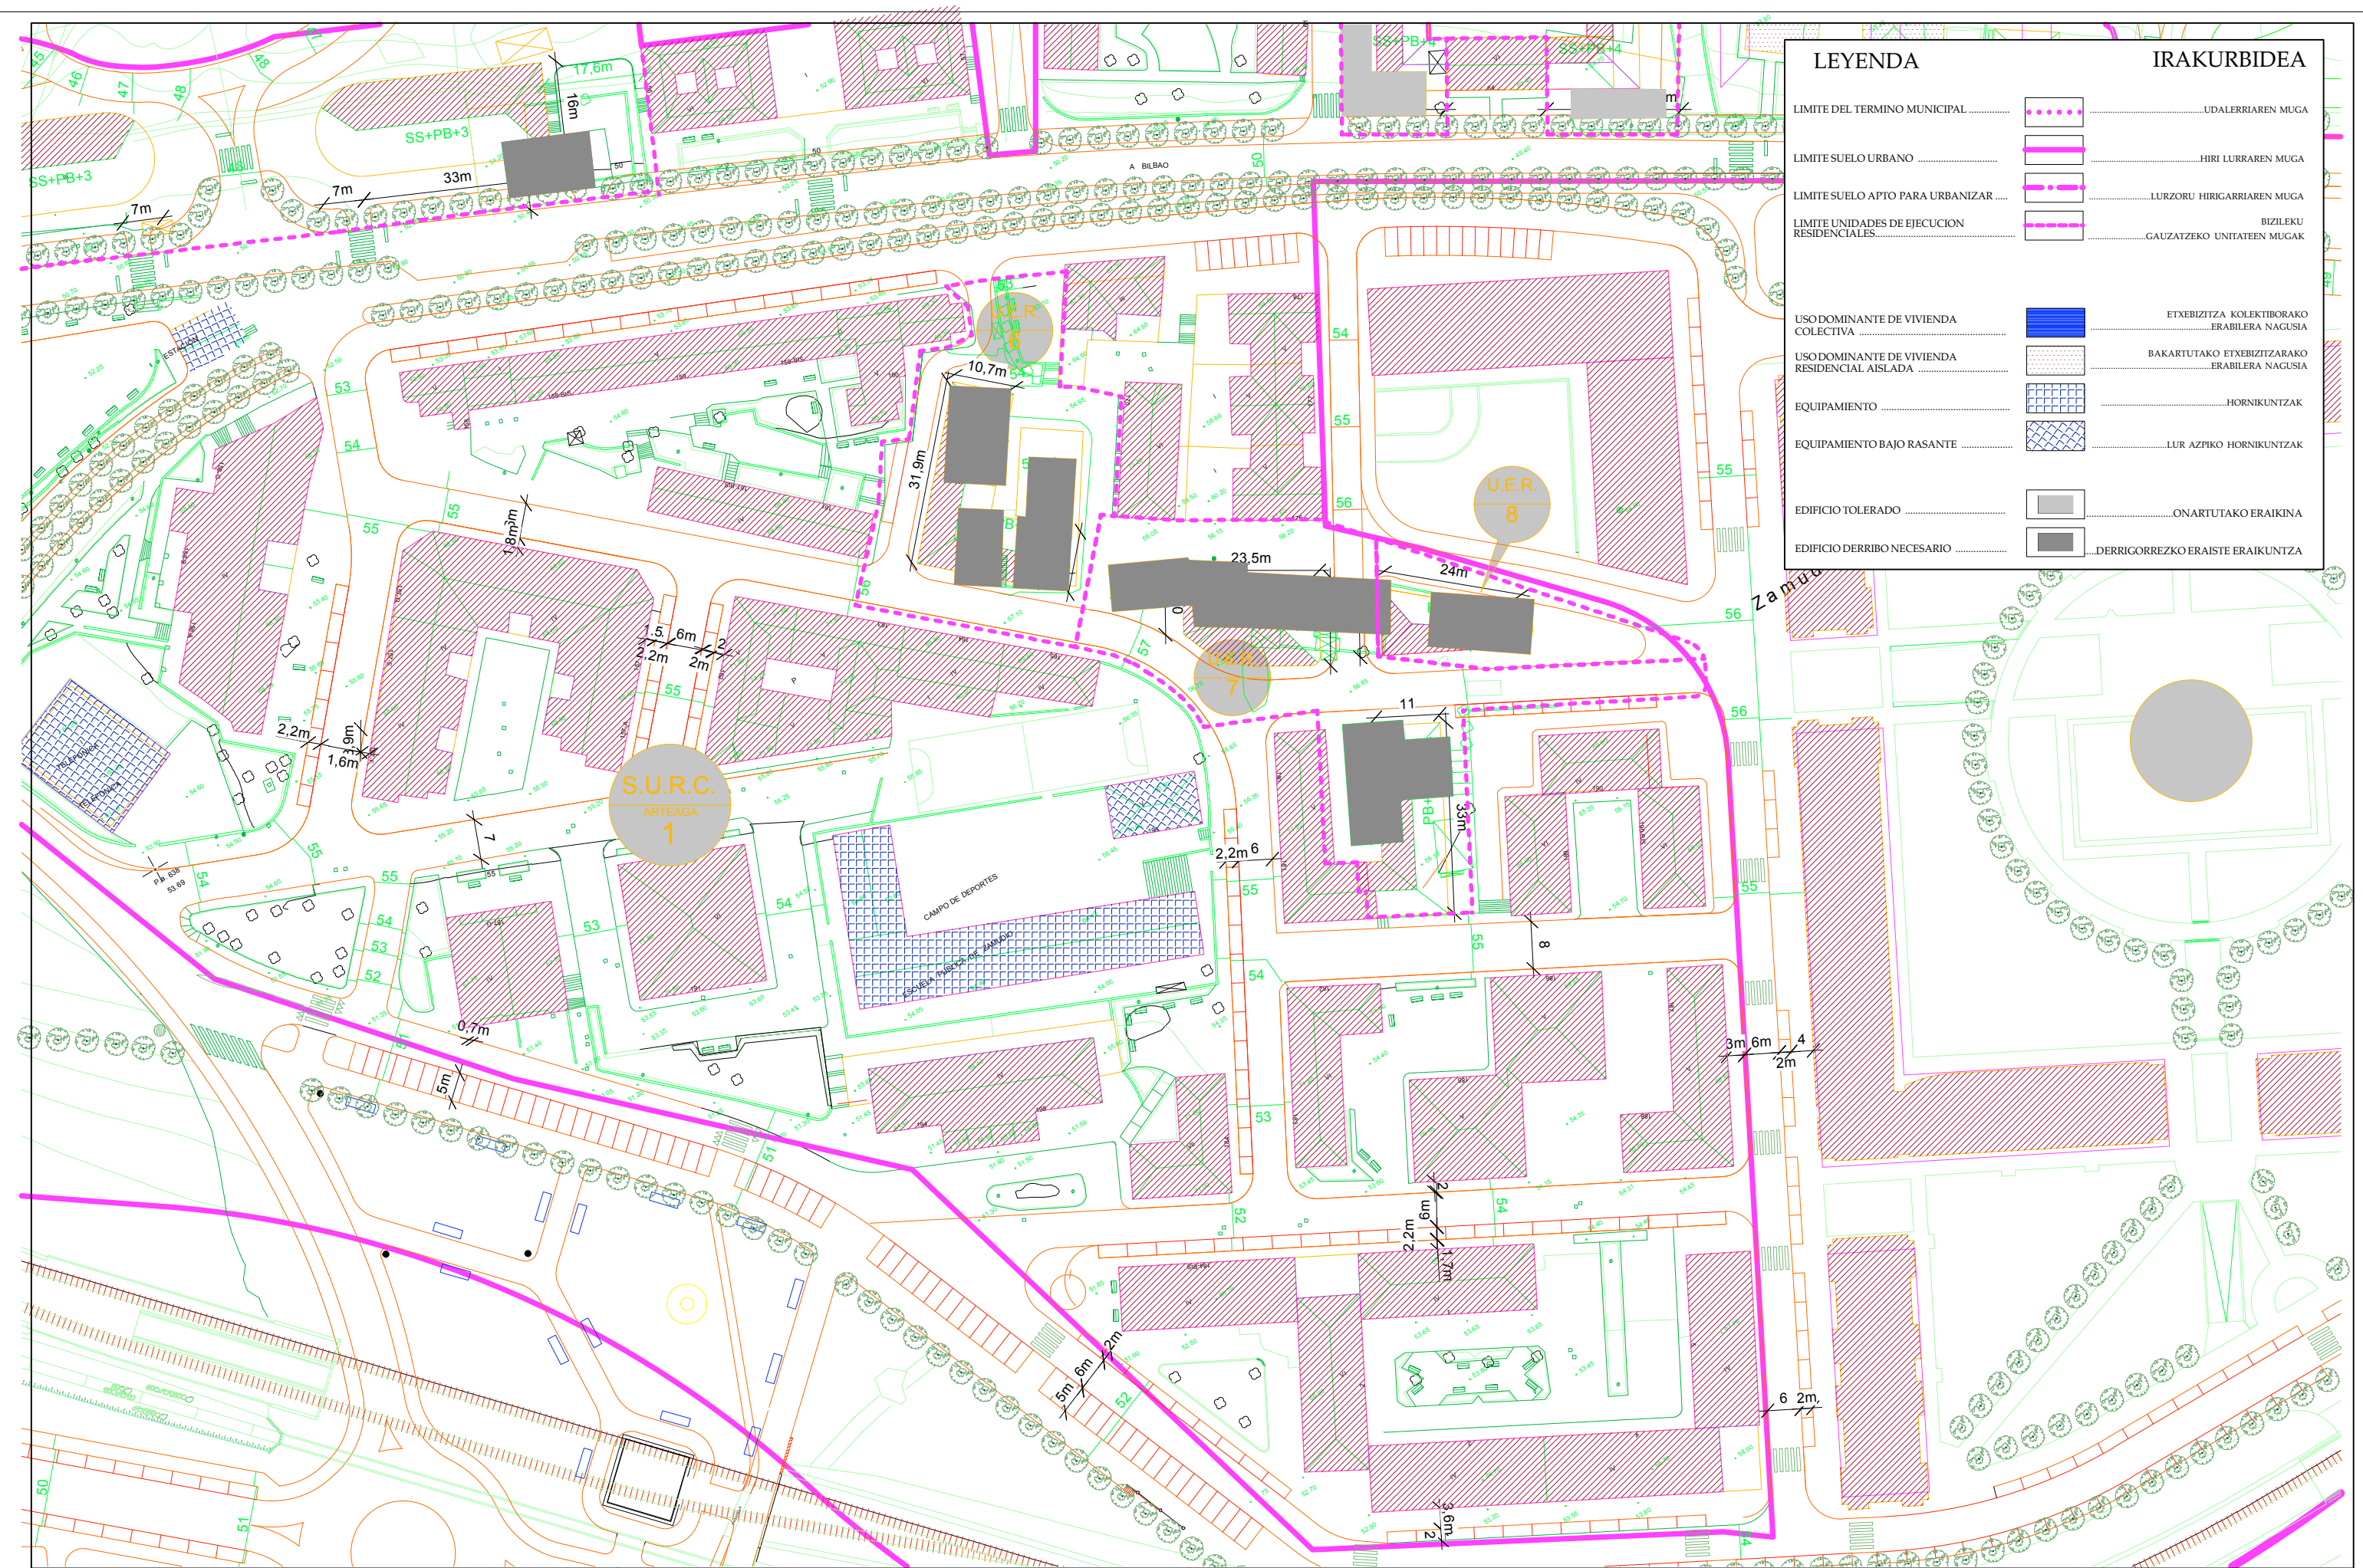

LEYENDA		IRAKURBIDEA	
LIMITE DEL TERMINO MUNICIPAL		UDALERRIAREN MUGA	
LIMITE SUELO URBANO		HIRI LURRAREN MUGA	
LIMITE SUELO APTO PARA URBANIZAR		LURZORU HIRIGARRIAREN MUGA	
LIMITE UNIDADES DE EJECUCION RESIDENCIALES		BIZILEKU GAUZATZECO UNITATEEN MUGAK	
USO DOMINANTE DE VIVIENDA COLECTIVA		ETXEBIZITZA KOLEKTIBORAKO ERABILERA NAGUSIA	
USO DOMINANTE DE VIVIENDA RESIDENCIAL AISLADA		BAKARTUTAKO ETXEBIZITZARAKO ERABILERA NAGUSIA	
EQUIPAMIENTO		HORNIKUNTZAK	
EQUIPAMIENTO BAJO RASANTE		LUR AZPIKO HORNIKUNTZAK	
EDIFICIO TOLERADO		ONARTUTAKO ERAIKINA	
EDIFICIO DERRIBO NECESARIO		DERRIGORREZKO ERAISTE ERAIKUNTZA	

Eragilea Promotor:
ZAMUDIOKO UDALA




Proiektua Proyecto:
PLAN ESPECIAL DE RENOVACIÓN URBANA - ZAMUDIO - HIRI BERRITZECO PLAN BEREZIA

Arkitektoa Arquitecto:
PERU GARATE URRETXUA

Eskala Escala: 1/1.000
Data Fecha: 2.016 Maiatza Mayo 2.016

Planu Plano:
ALINEACIONES Y RASANTES (PLANO Nº11 DE LAS NNSS)

I		04
---	--	----

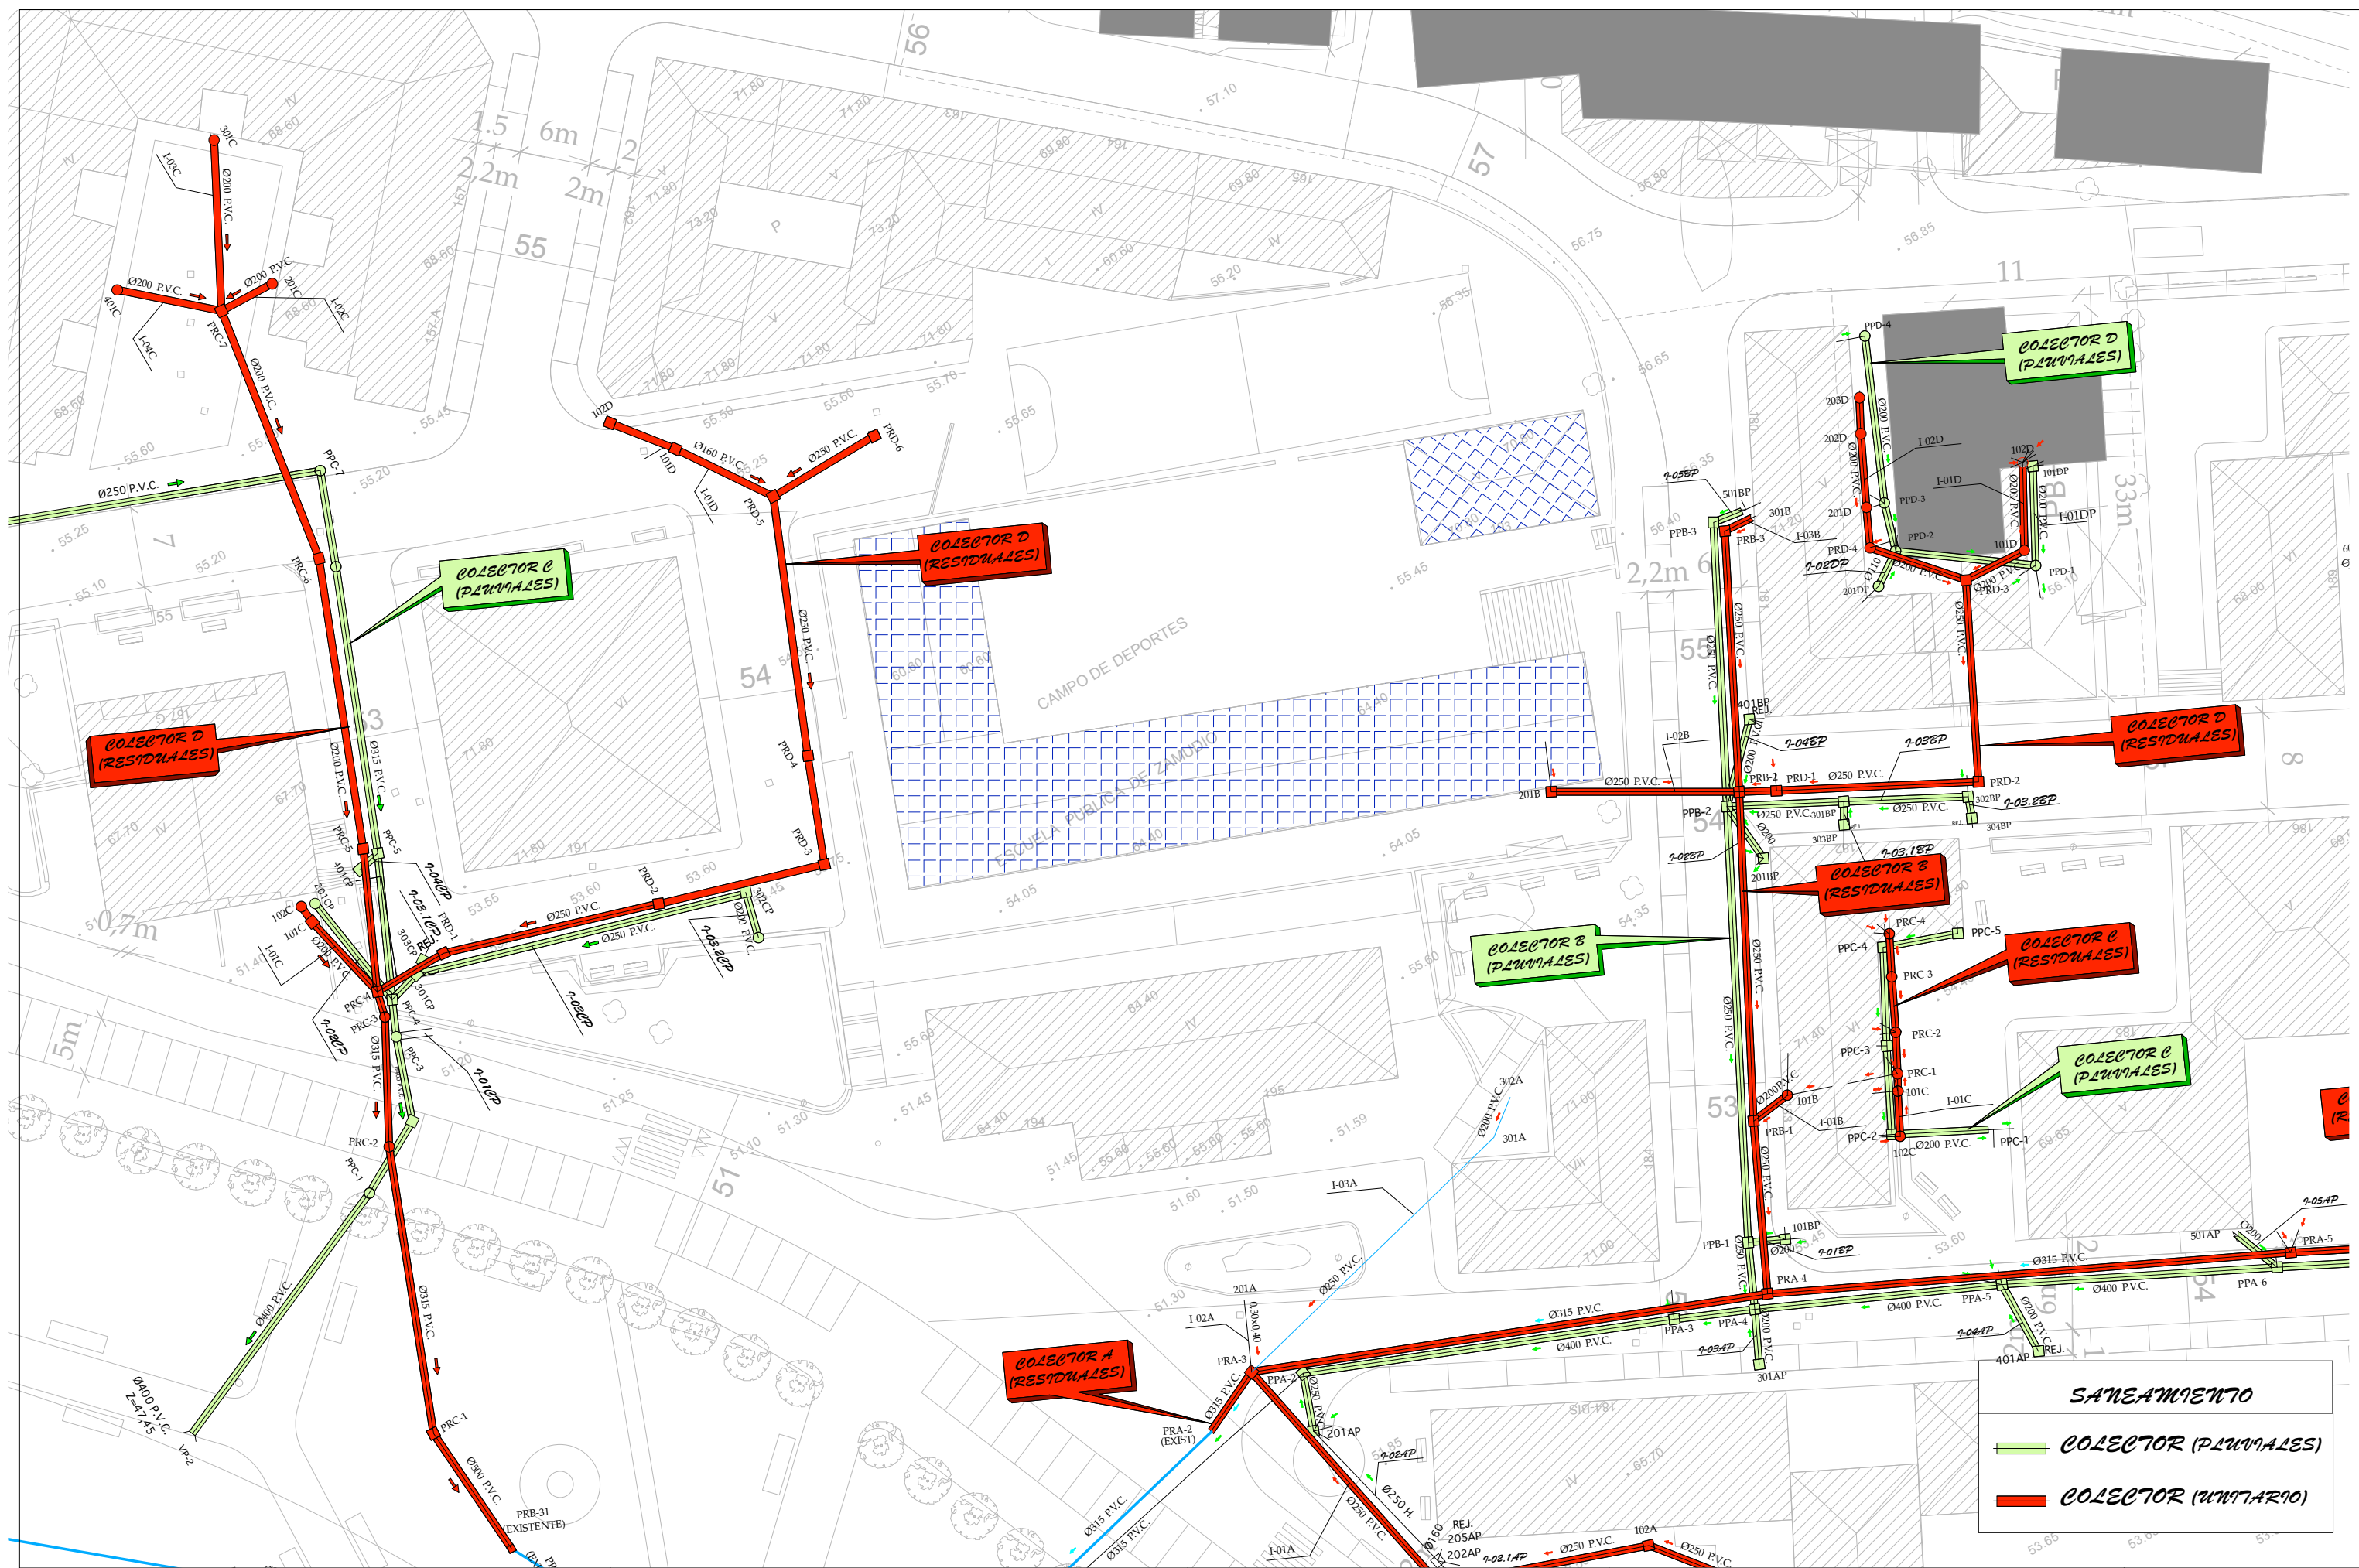

Eragilea
Promotor:
ZAMUDIOKO UDALA



Proiektua
Proyecto: PLAN ESPECIAL DE RENOVACIÓN URBANA
- ZAMUDIO -
HIRI BERRITZEKO PLAN BEREZIA

Arkitektoa
Arquitecto: PERU GARATE URRETXUA

Eskala
Escala: 1/1.000
Data
Fecha: 2.016 Maiatza
Mayo 2.016

Planu
Plano: EDIFICACIONES E
INFRAESTRUCTURAS EXISTENTES
(ABASTECIMIENTO Y SANEAMIENTO)

I		05
---	--	----

