


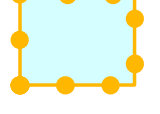


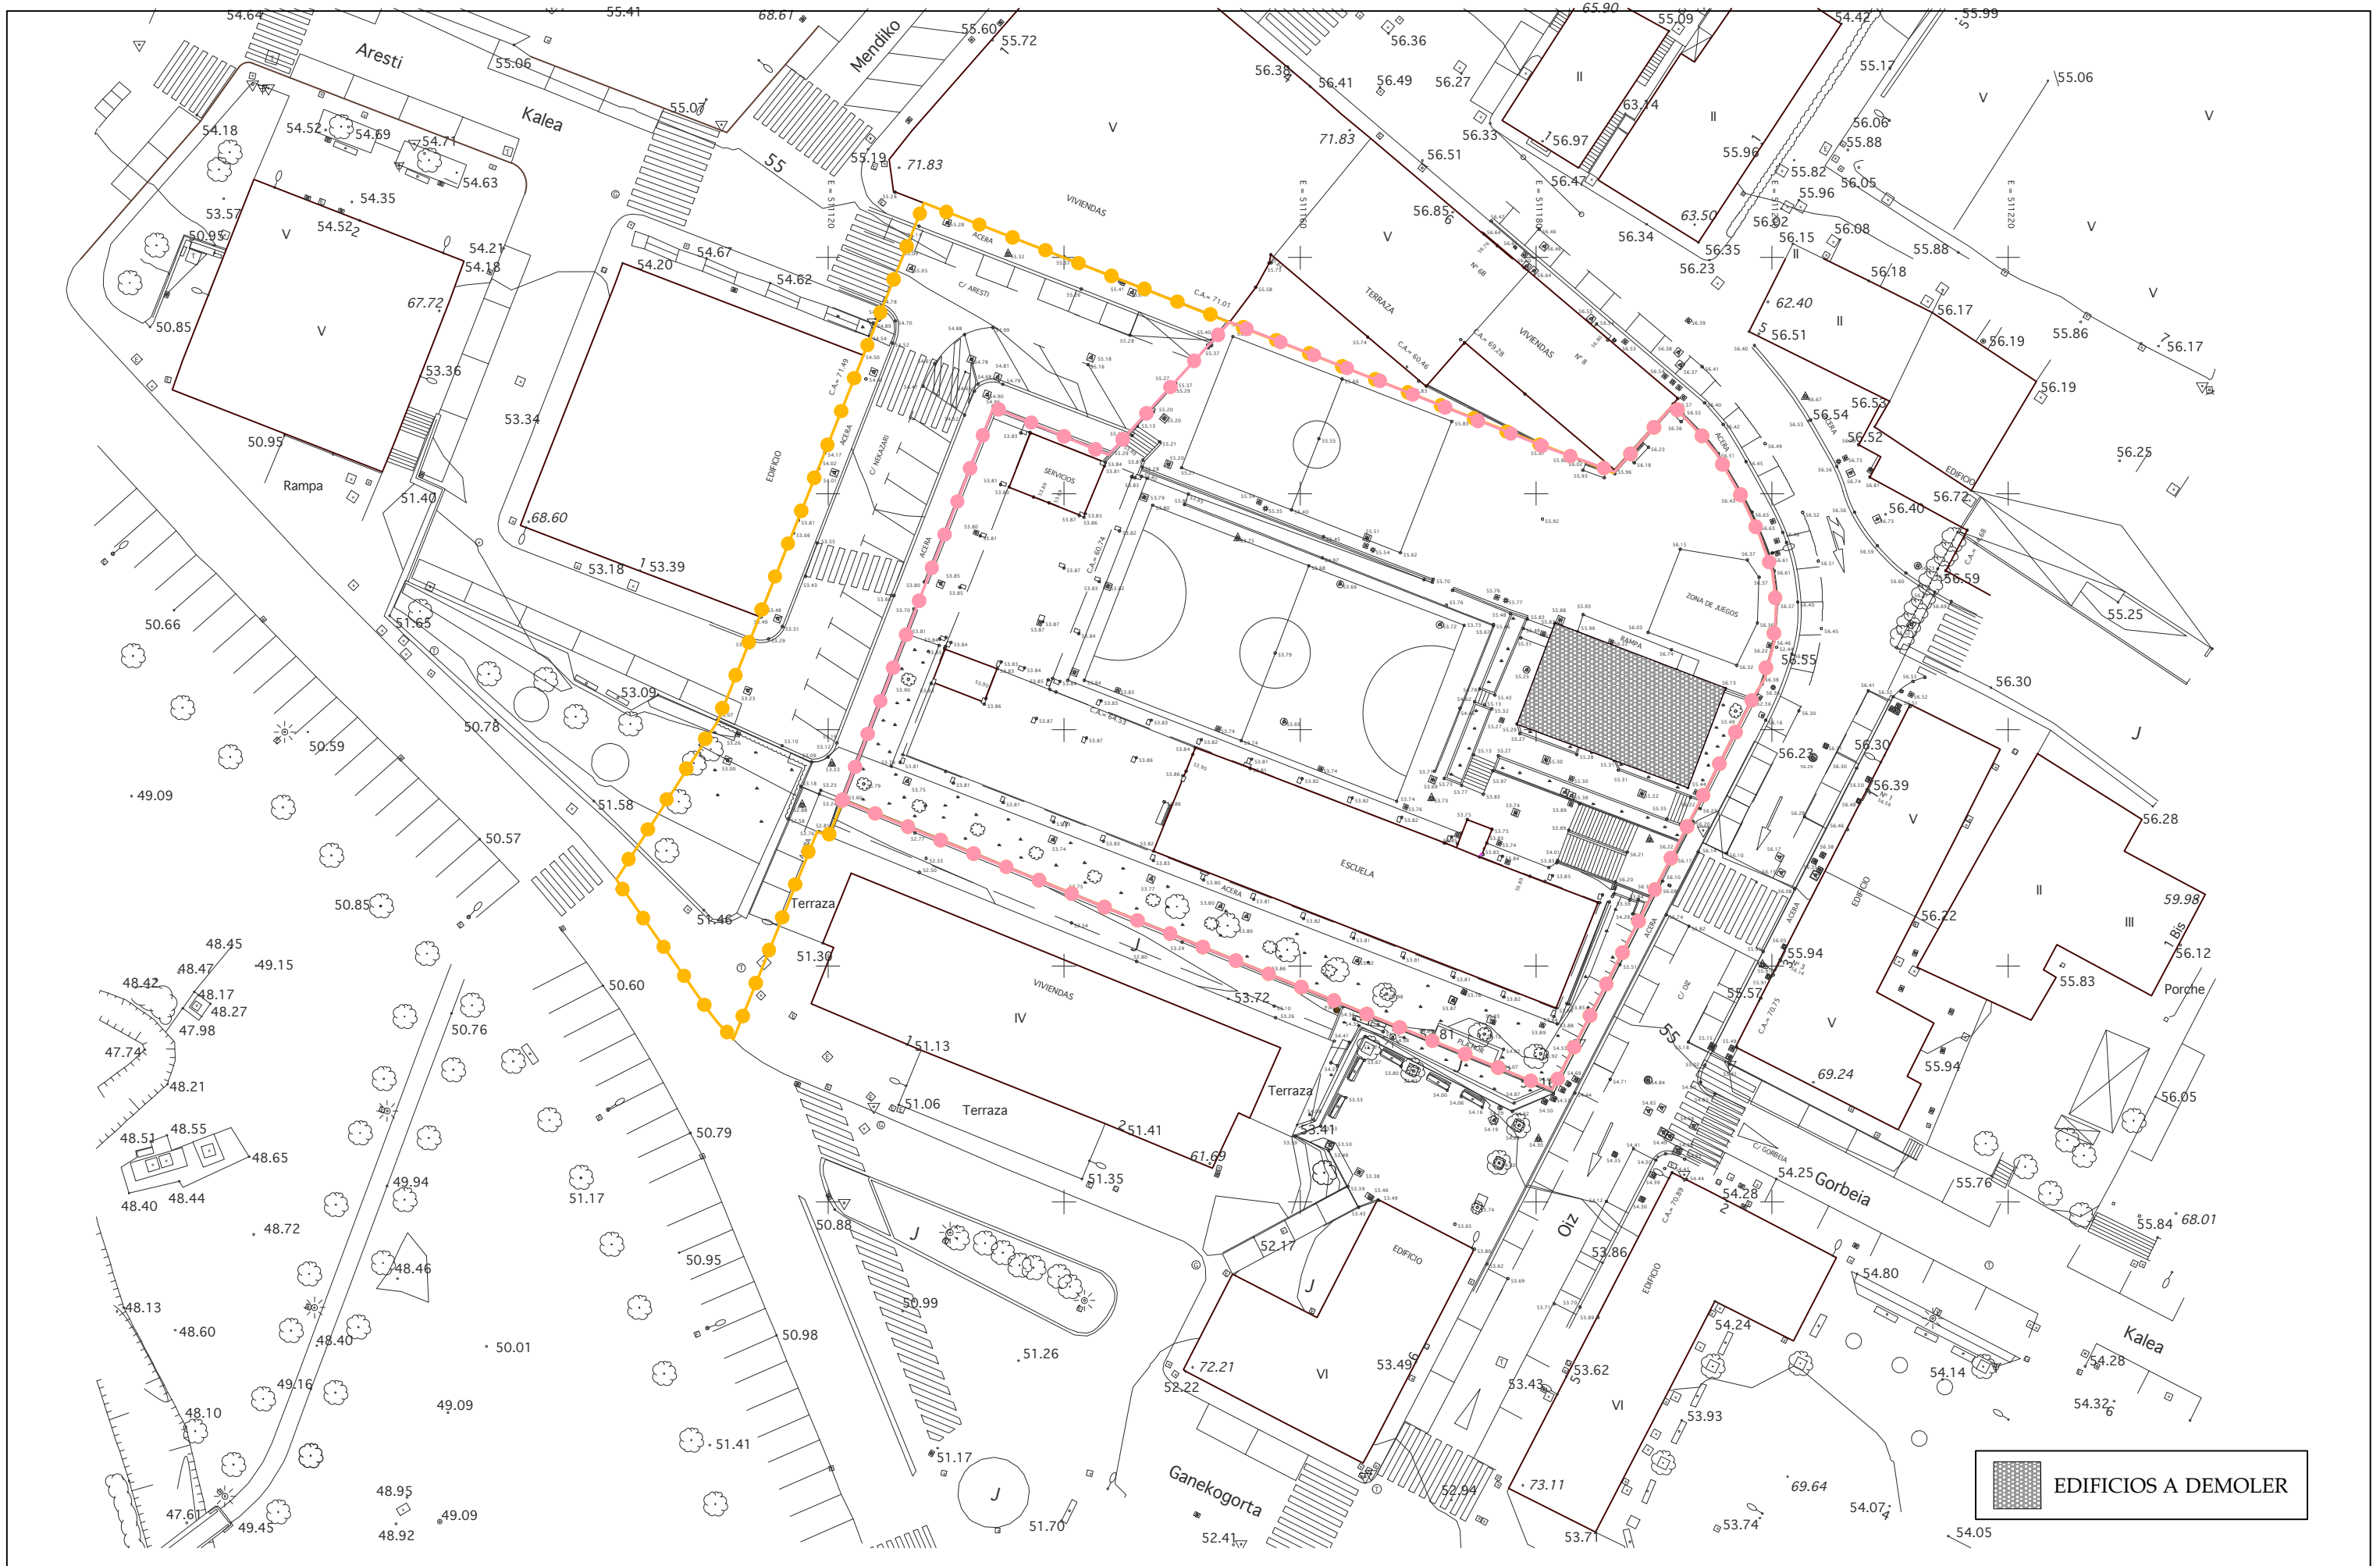

AMBITO DEL SISTEMA GENERAL DOCENTE 3.229,30m²

AMBITO DE ACTUACIÓN 4.259,85m²

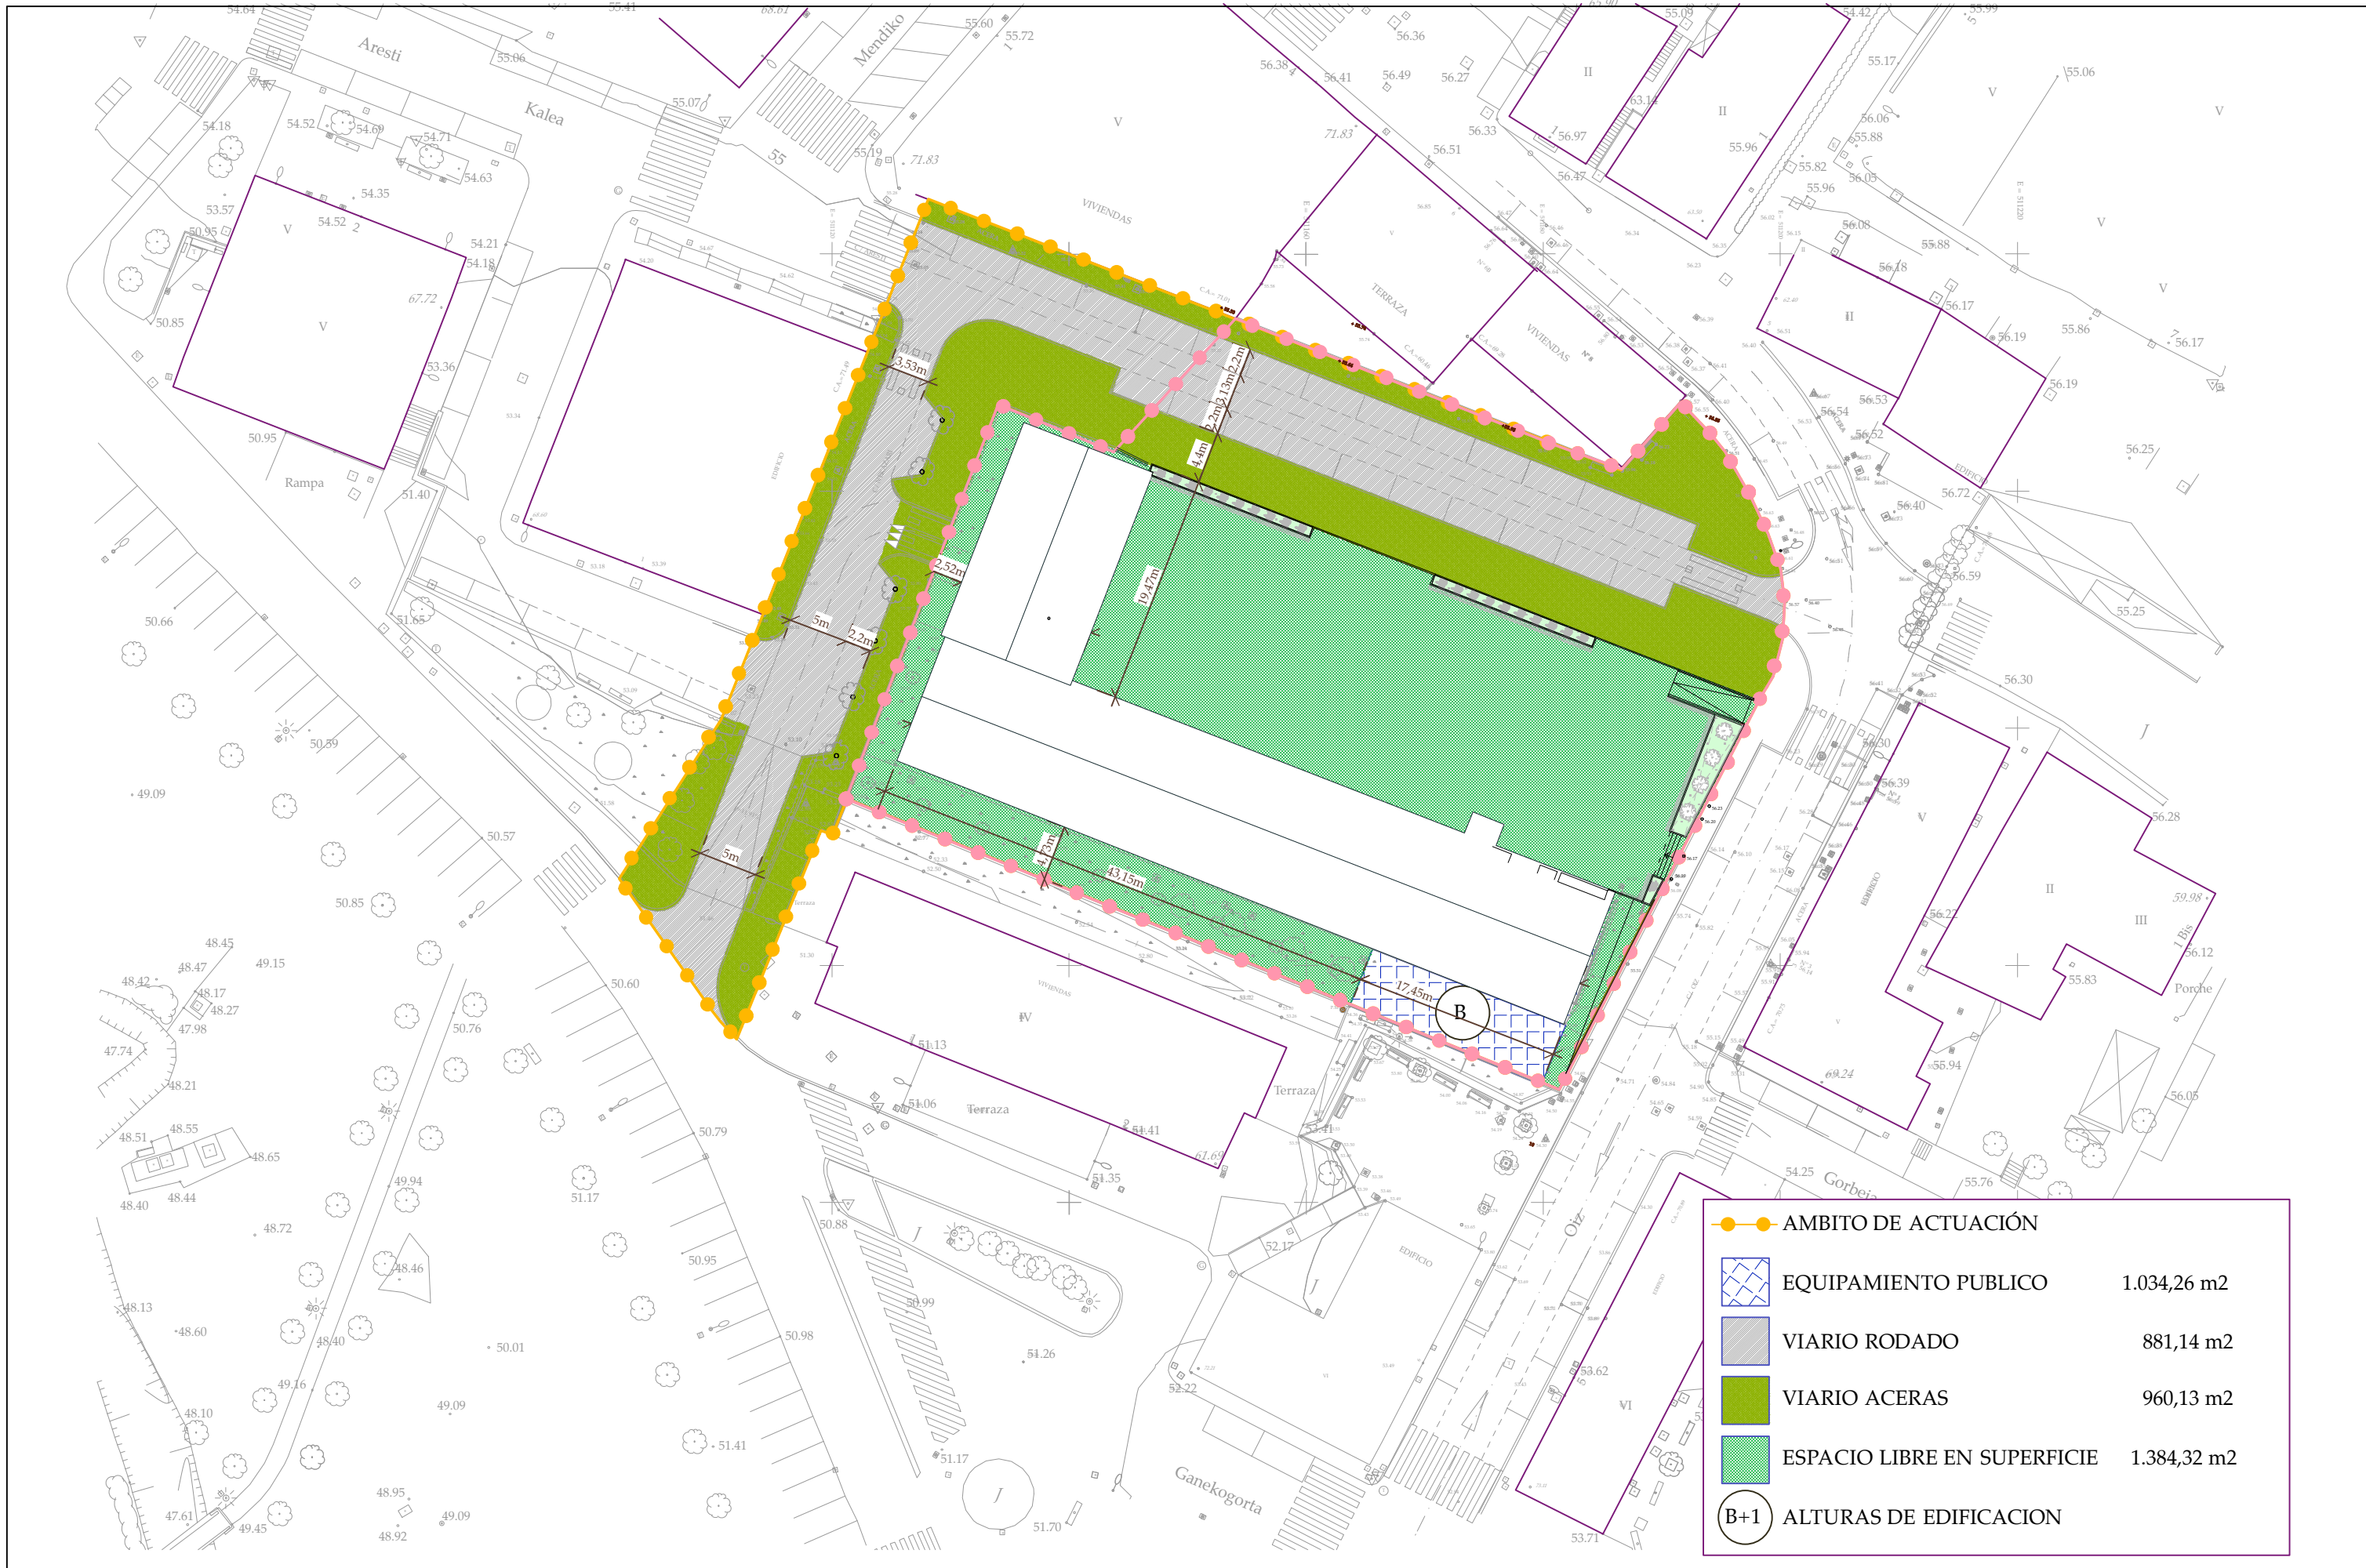

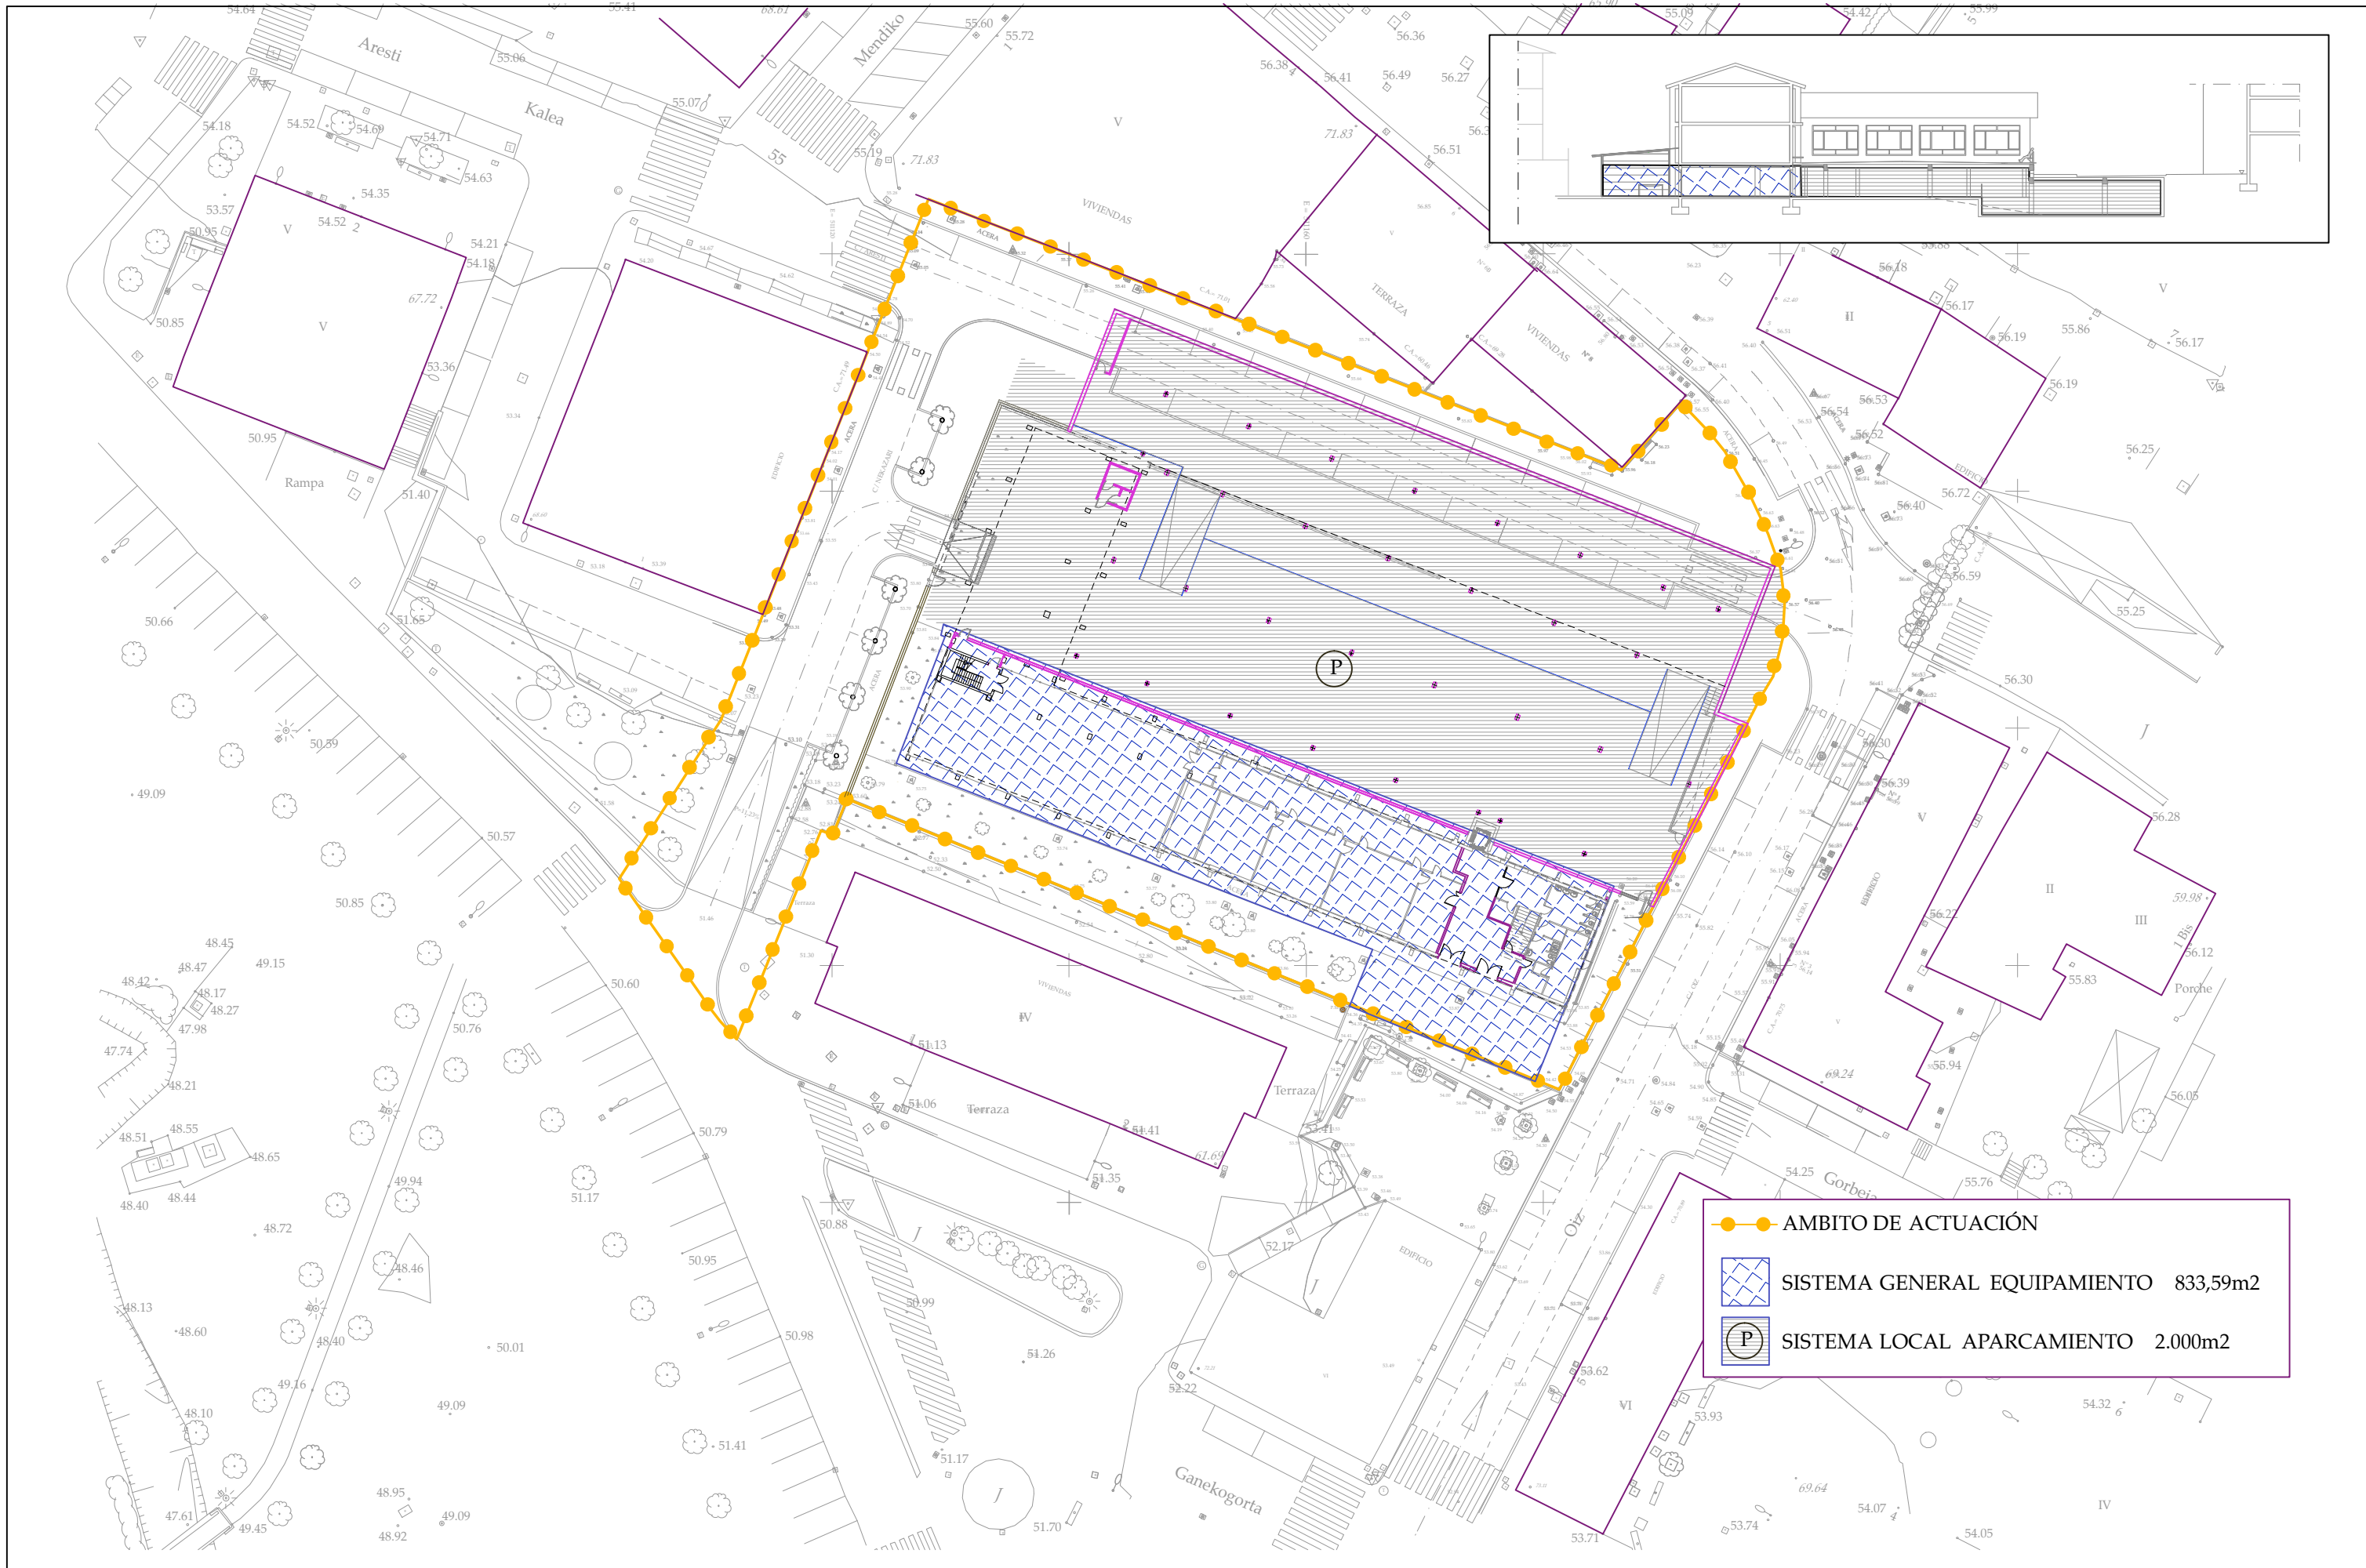

	AMBITO DE ACTUACIÓN	
	EQUIPAMIENTO PUBLICO	1.034,26 m2
	VIARIO RODADO	881,14 m2
	VIARIO ACERAS	960,13 m2
	ESPACIO LIBRE EN SUPERFICIE	1.384,32 m2
	ALTURAS DE EDIFICACION	



-  AMBITO DE ACTUACIÓN
-  SISTEMA GENERAL EQUIPAMIENTO 833,59m²
-  SISTEMA LOCAL APARCAMIENTO 2.000m²

